




Схема земельного участка
Псковская ул., д. 38

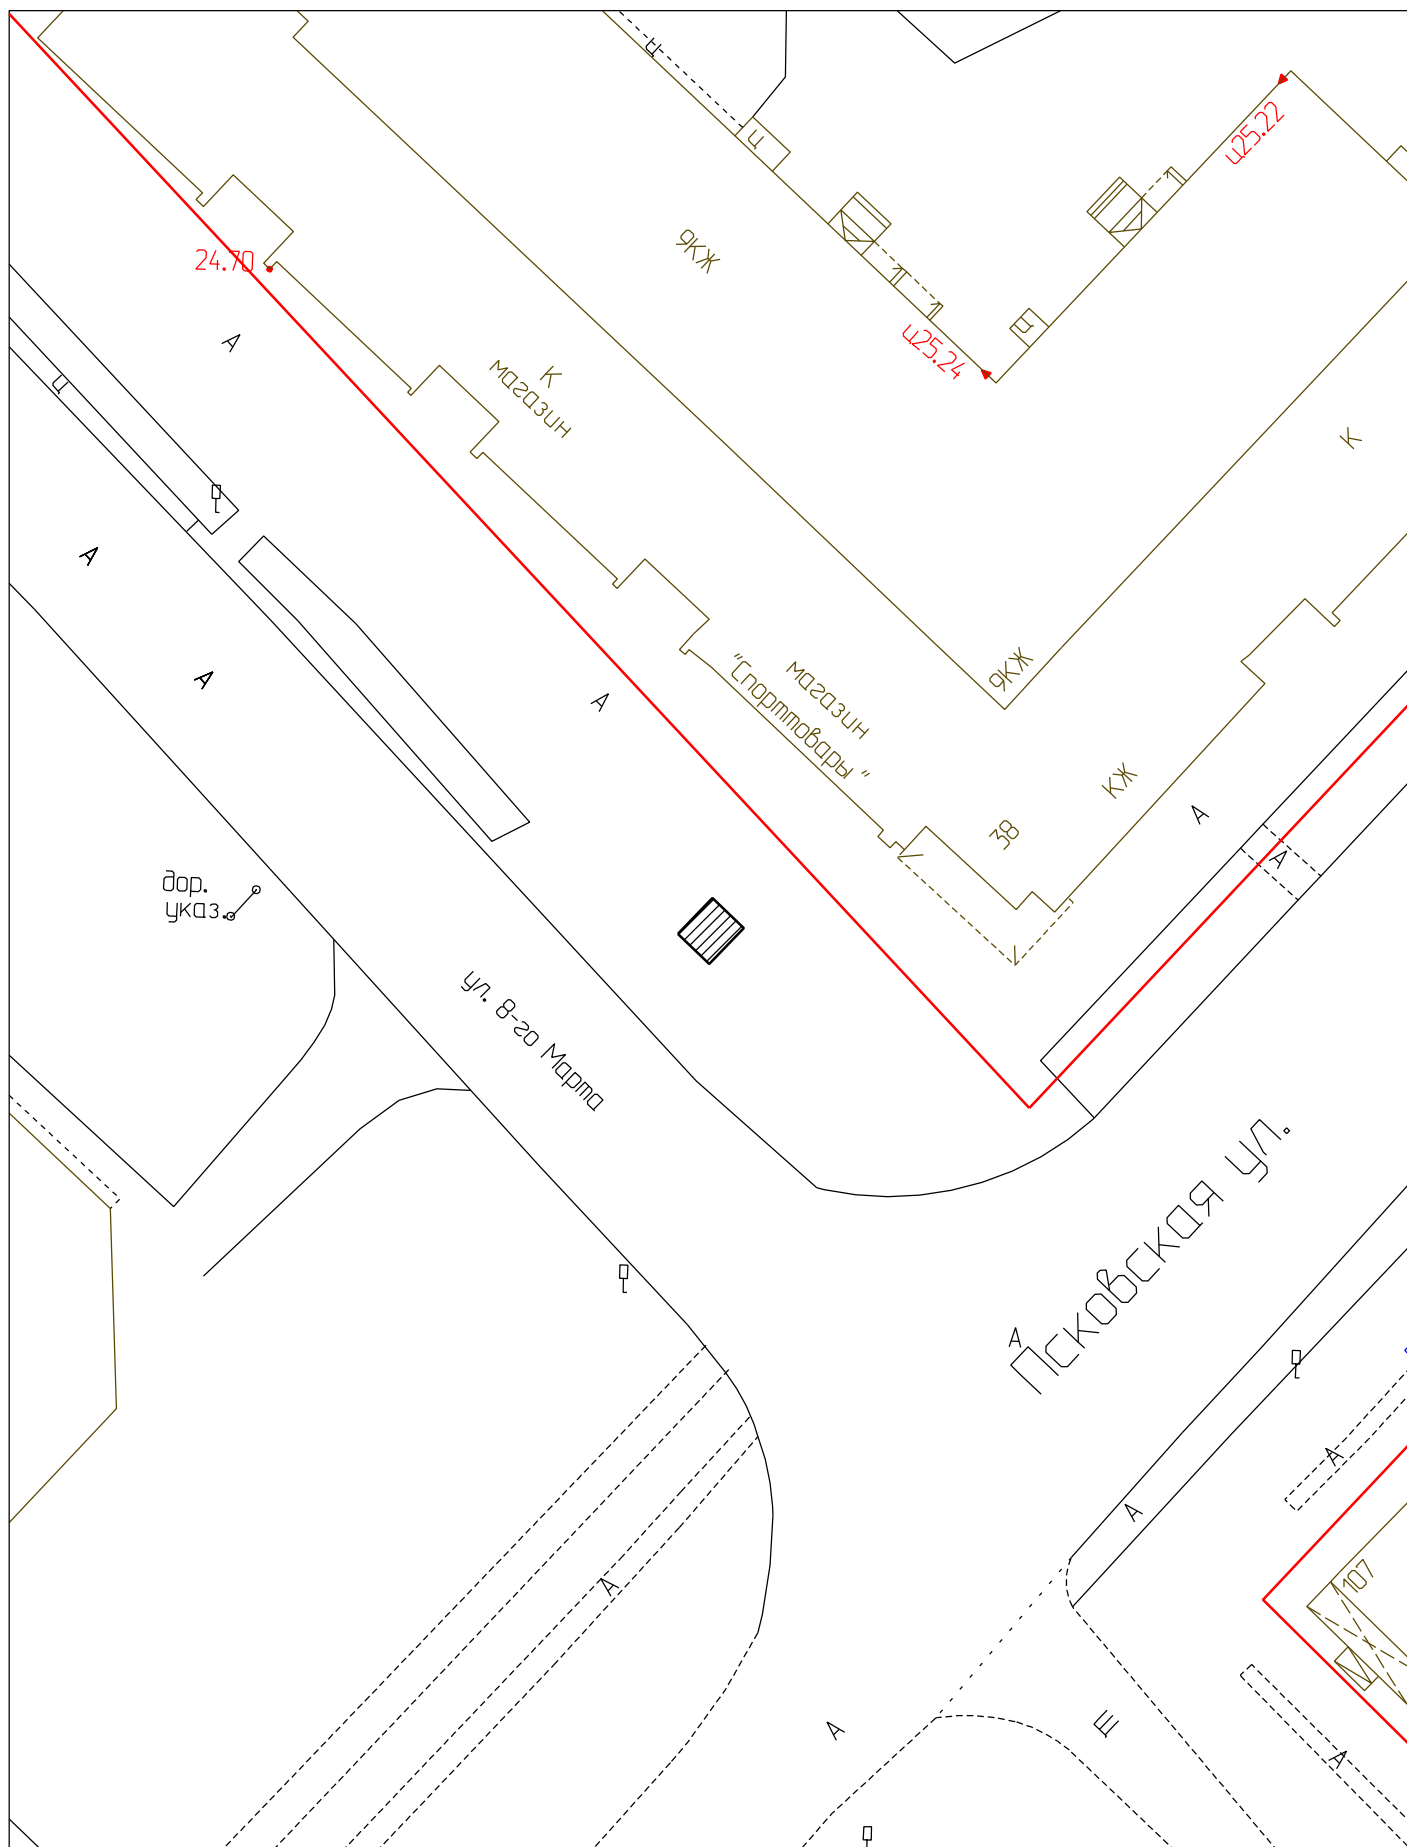

Условные обозначения:
 елочный базар
 красная линия

М 1:500