

Схема организации движения автотранспорта при ремонте ж.д.перезда "Нехинский"

Вид работ:
ремонт дорожного полотна (асфальтировка)


Согласовано: **и.о.ПЧ-7**

Николаев Д.А.

Утверждено: **ПЧ-7**

Д.Е.Кривоносов

1. Обеспечить уровень освещенности проезжей части не менее 20лк
2. При производстве работ на противоположной стороне, дорожные знаки устанавливаются зеркально противоположно

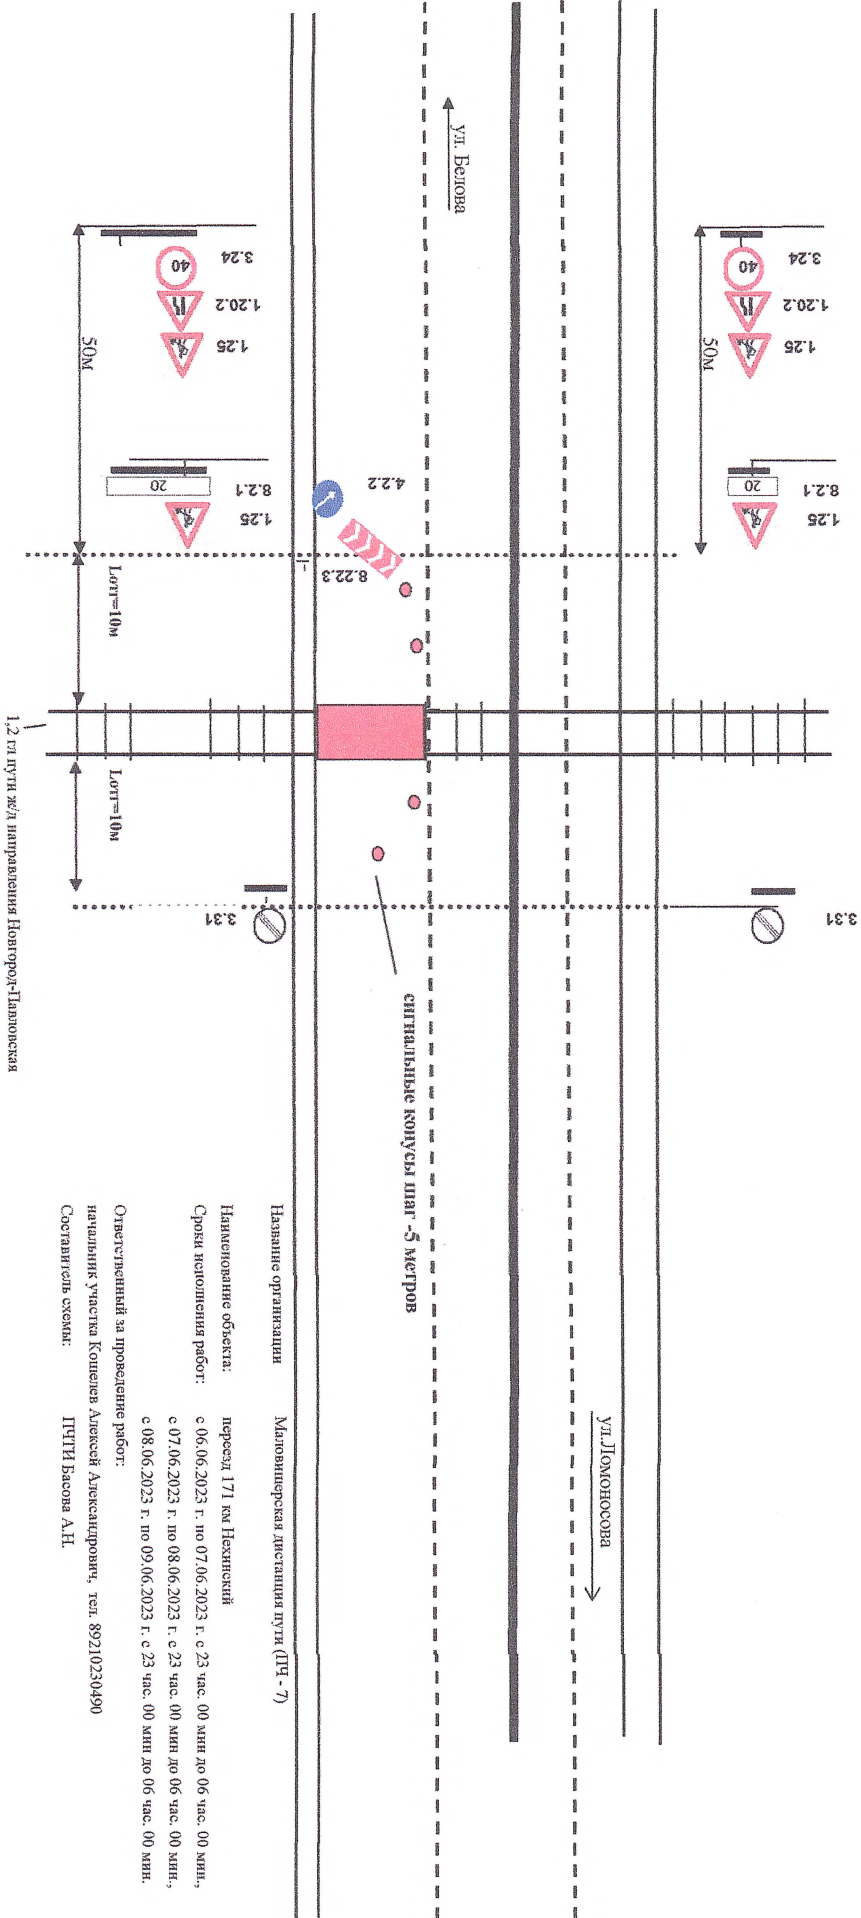

Название организации: **Магновиперская дистанция пути (ПЧ - 7)**

Наименование объекта: **перезд 171 км Нехинский**

Сроки исполнения работ: **с 06.06.2023 г. по 07.06.2023 г. с 23 час. 00 мин. до 06 час. 00 мин., с 07.06.2023 г. по 08.06.2023 г. с 23 час. 00 мин. до 06 час. 00 мин., с 08.06.2023 г. по 09.06.2023 г. с 23 час. 00 мин. до 06 час. 00 мин.**

Ответственный за проведение работ:

начальник участка **Конелев Алексей Александрович**, тел. 89210230490

Составитель схемы: **ПЧН Васова А.Н.**

Схема разработана в соответствии с "инструкцией по организации движения и отражения мест производства дорожных работ" (ВСН 37-84), рис. 2.1.