


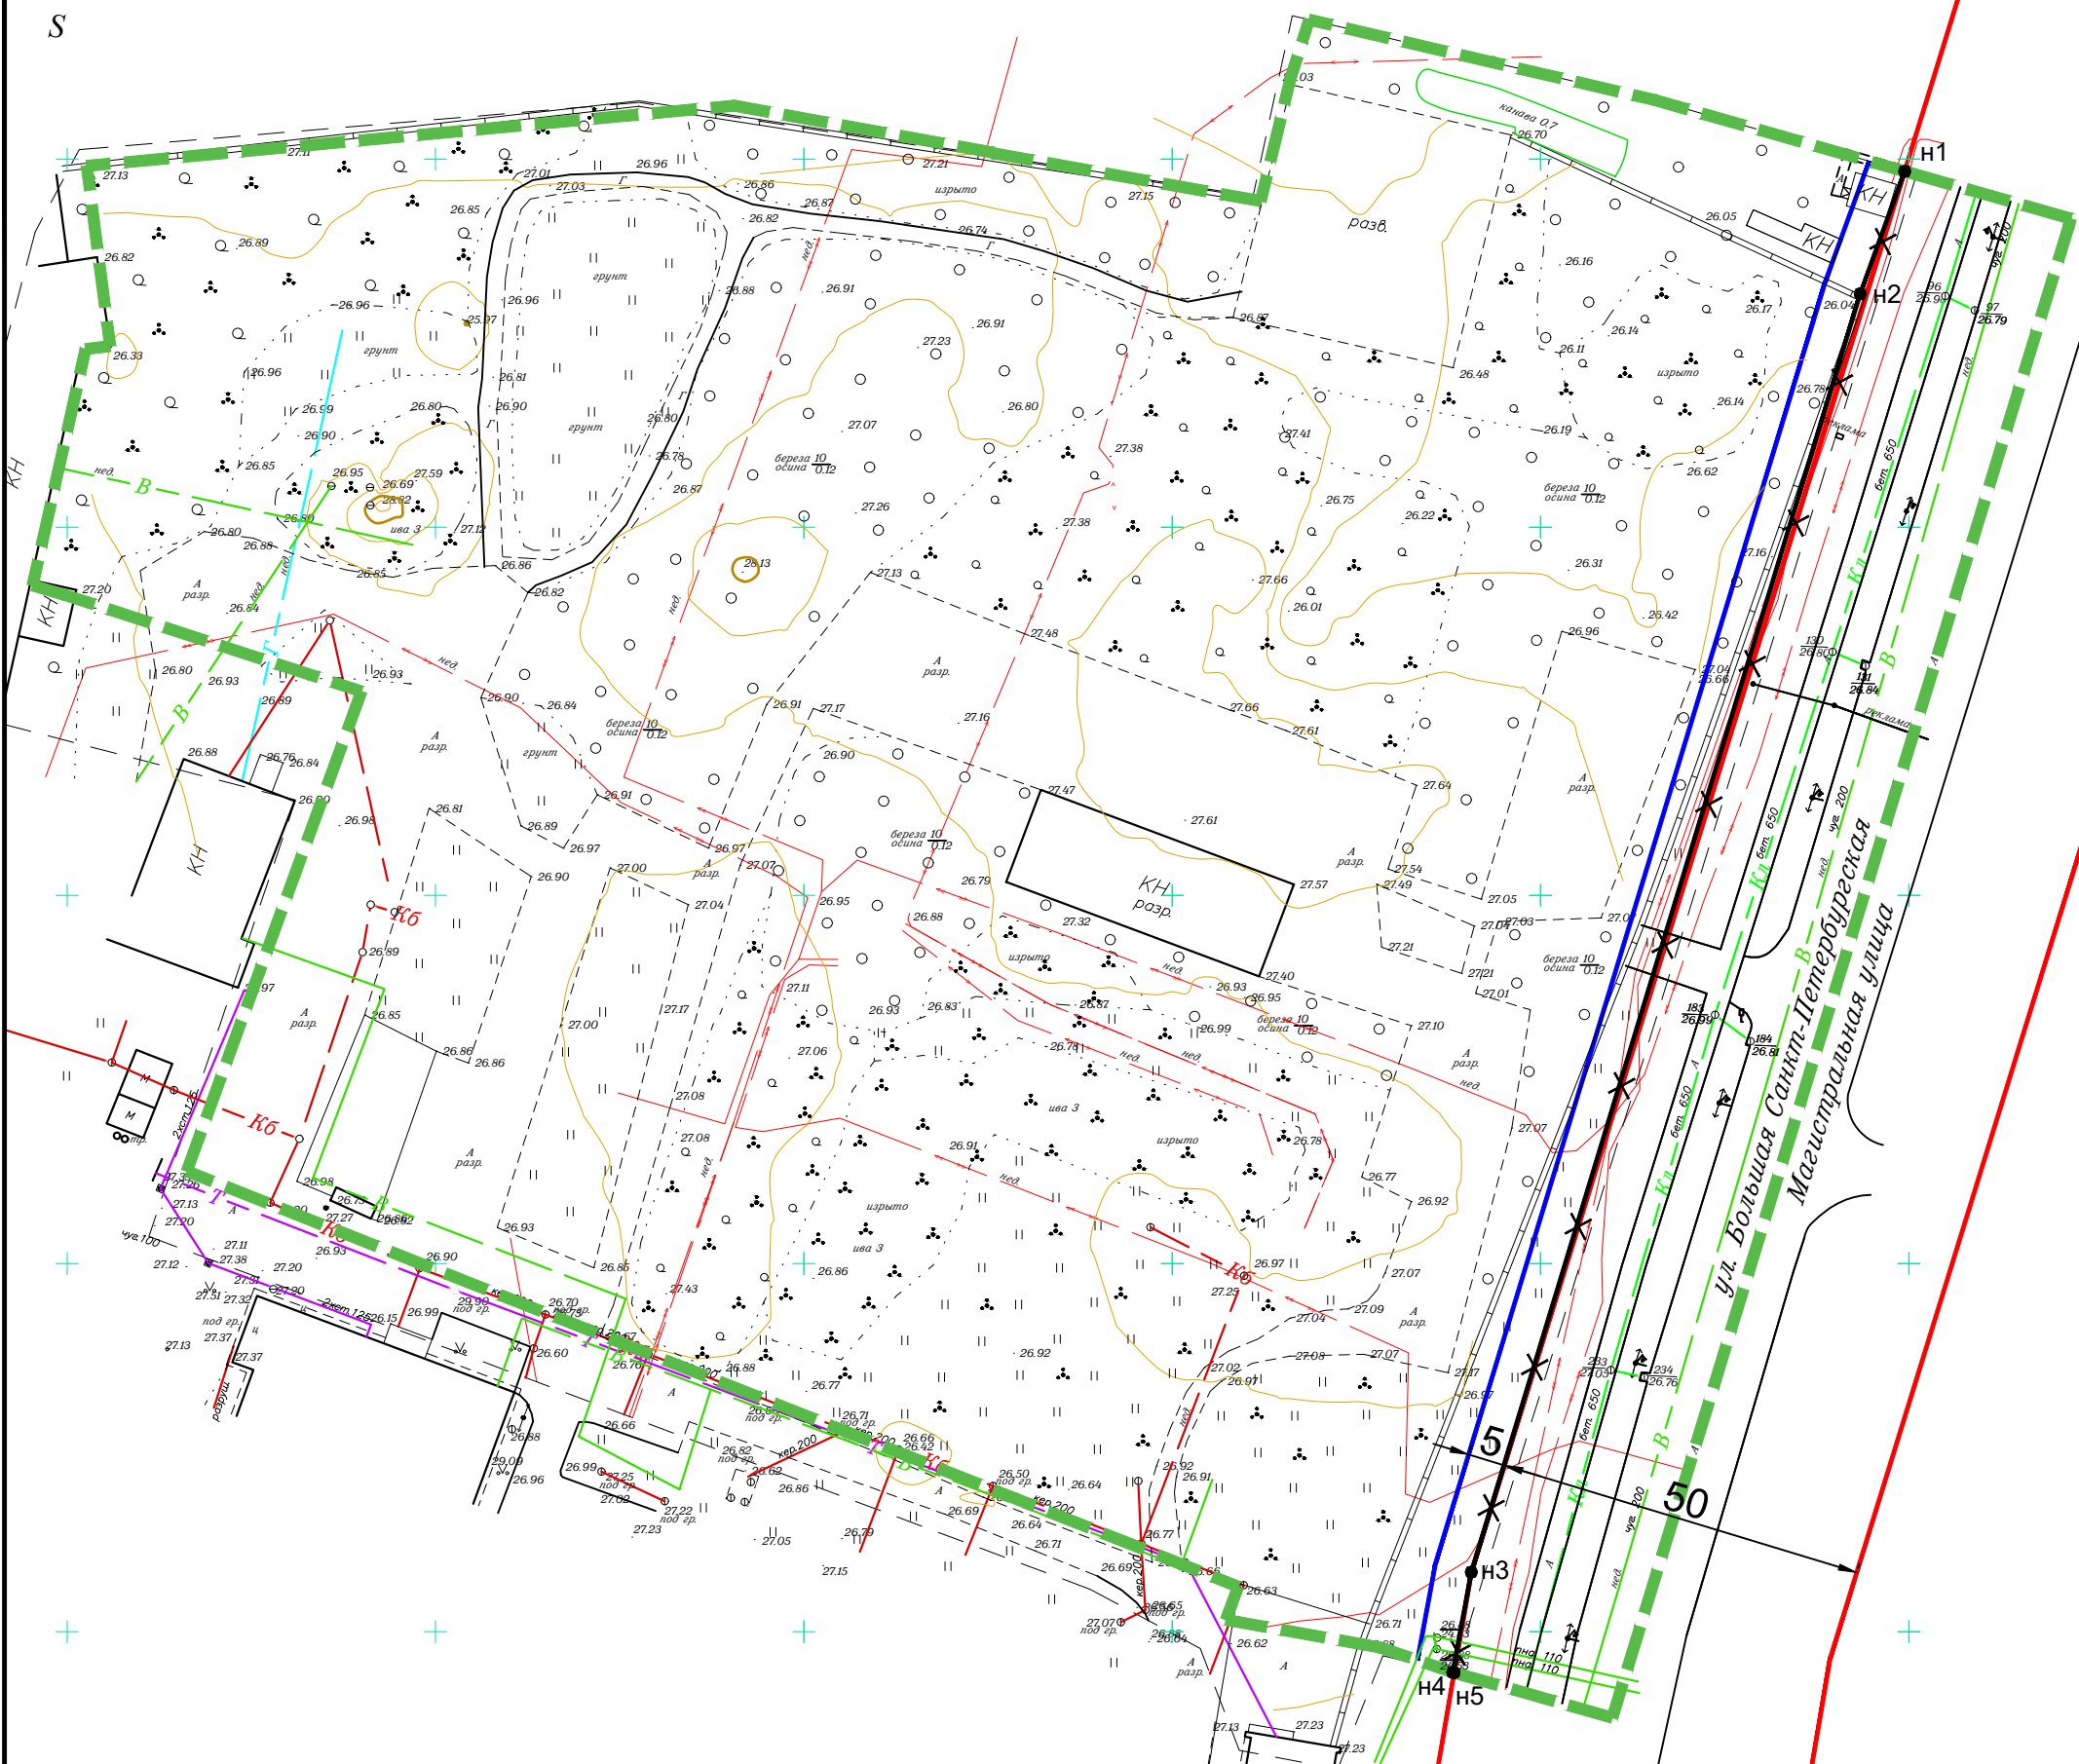

РОССИЯ
Новгородская область
г. Великий Новгород

Перечень координат характерных точек
устанавливаемых красных линий

№	X	Y
н1	579998.34	2179099.43
н2	579981.70	2179093.38
н3	579808.09	2179040.60
н4	579794.50	2179038.08
н5	579794.44	2179038.27



Условные обозначения

	Границы территории, в отношении которой осуществляется подготовка проекта межевания								
	Устанавливаемые красные линии								
	Существующие красные линии								
	Отменяемые красные линии								
	Линии отступа от красных линий в целях определения мест допустимого размещения зданий, строений, сооружений								
	Номера характерных точек устанавливаемых красных линий								
	2714/16.06.2022								
	Проект межевания части квартала 117 Сыровского района Великого Новгорода								
Изм.	Кол. уч.	Лист	№ док.	Подп.	Дата	Проект межевания территории Основная часть	Стадия ПМТ	Лист 2	Листов 3
Рук. проекта		Малихова К.Г.							
Исполнил		Иванова М.А.							
Нач.отдела		Чернов Д.Д.				Чертеж красных линий М 1:1000	ГБУ "УКС НО"		