#### КАРТА-ПЛАН ТЕРРИТОРИИ

#### Пояснительная записка

**1.** Сведения о территории выполнения комплексных кадастровых работ: 32:38:815102, Российская Федерация, Новгородская область, г. Великий Новгород

(наименование субъекта Российской Федерации, муниципального образования, населенного пункта, уникальные учетные номера кадастровых кварталов, иные сведения, позволяющие определить местоположение территории, на которой выполняются комплексные кадастровые работы, например, наименование садоводческого или огороднического некоммерческого товарищества, гаражного кооператива, элемента планировочной структуры)

#### 2. Основания выполнения комплексных кадастровых работ:

Наименование, дата и номер документа, на основании которого выполняются комплексные кадастровые работы: Муниципальный контракт, "26" февраля 2024 г., 0350300011824000007

3. Дата подготовки карты-плана территории: "10" июня 2024 г.

#### 4. Сведения о заказчике(ах) комплексных кадастровых работ:

В отношении юридического лица, органа местного самоуправления муниципального района, муниципального округа или городского округа либо уполномоченного исполнительного органа государственной власти субъекта Российской Федерации:

полное или сокращенное (в случае, если имеется) наименование: Комитет по управлению муниципальным имуществом и земельными ресурсами Великого Новгорода

основной государственный регистрационный номер: 1035300289364

идентификационный номер налогоплательщика: 5321040050

В отношении физического лица или представителя физических или юридических лиц:

фамилия, имя, отчество (последнее - при наличии): -

страховой номер индивидуального лицевого счета в системе обязательного пенсионного страхования Российской Федерации (СНИЛС): -

Наименование и реквизиты документа, подтверждающие полномочия представителя заказчика(ов) комплексных кадастровых работ: -

Адрес электронной почты (для направления уведомления о результатах внесения сведений в Единый государственный реестр недвижимости): kumi@ □dm.n □v.ru

#### 5. Сведения об исполнителе комплексных кадастровых работ:

Полное или сокращенное (в случае, если имеется) наименование и адрес юридического лица, с которым заключен государственный или муниципальный контракт либо договор подряда на выполнение комплексных кадастровых работ: ООО «Геосити», г. Новосибирск, ул. Титова, д. 29/1

Фамилия, имя. отчество кадастрового инженера (последнее - при наличии): Мищенко Анна Владимировна и основной государственный регистрационный номер кадастрового инженера индивидуального предпринимателя (ОГРНИП): -

Страховой номер индивидуального лицевого счета в системе обязательного пенсионного страхования Российской Федерации (СНИЛС) кадастрового инженера: 126-372-572 58

Уникальный реестровый номер кадастрового инженера в реестре саморегулируемой организации кадастровых инженеров и дата внесения сведений о физическом лице в такой реестр: 2368, 2020-10-27

Полное или (в случае, если имеется) сокращенное наименование саморегулируемой организации кадастровых инженеров, членом которой является кадастровый инженер: Саморегулируемая организация Ассоциация «Объединение кадастровых инженеров»

Контактный телефон: +79134526780

6. П	б. Перечень документов, использованных при подготовке карты-плана территории							
№		Реквизиты документа						
п/п	Вид	Дата Номер		Наименование	Иные сведения			
1	2	3	4	5	6			
1	Кадастровый план территории	16.01.2024	КУВИ- 001/2024- 14066350	Кадастровый план терригории кадастрового квартала 53:23:8815102	-			
2	ПРОЧИЕ	25.12.2019	347	Правила землепользования и застройки	-			
3	ПРОЧИЕ	04.03.2024	170- 5618/2024-B	Выписка о пунктах государственной геодезической сети, государственной нивелирной сети и государственной гравиметрической сети	-			

#### 7. Пояснения к карте-плану территории

1. Комплексные кадастровые работы проводились на территории города Великий Новгород Новгородской области, в кадастровом квартале 53:23:8815102. Основанием для проведения комплексных кадастровых работ является муниципальный контракт 0350300011824000007 от 26.02.2024 г. Кадастровый квартал включает в себя сведения о 94 объектах недвижимости. В карта-плане территории содержатся сведения об 26 объектах недвижимости. В результате выполнения комплексных кадастровых работ осуществляется: 1. Исправление реестровых ошибок в сведениях о местоположении границ и площади 13 земельных участков; 2. Внесение сведений о координатах земельных участков, сведения о границах которых отсутствуют в едином государственном реестре недвижимости не производилось; 3. Исправление реестровых ошибок в сведениях о местоположении границ объектов капитального строительства не производилось; 4. Внесение сведений о координатах 13 объектов капитального строительства, сведения о координатах которых отсутствуют в едином государственном реестре недвижимости. 5. Образование земельных участков не производилось. В результате проведенного анализа сведений ЕГРН, материалов землеустроительных дел, хранящихся в государственном фонде данных, планово-картографического обоснования, полученного от Администрации Великого Новгорода и полученных в результате проведения землеустройства, результатов полевых измерений было установлено, что границы данных земельных участков, сведения о которых содержатся в ЕГРН, не соответствуют их фактическому местоположению. В ходе комплексных кадастровых работ кадастровым инженером была выполнена привязка к пунктам ГГС и проведена съёмка земельных участков. В результате проведенных работ и сравнения полученных координат характерных точек данных земельных участков с координатами, содержащимися в ЕГРН, границы земельных участков (по данным ЕГРН) сместились. Так же при совмещении кадастровых планов территорий, геодезических изменений были подтверждены реестровые ошибки в исправляемых земельных участках. Т. к. сведения о местоположении границ отсутствуют в правоустанавливающих документах. Местоположение определено по существующим объектам искусственного происхождения. Предельные размеры земельных участков в границах населённых пунктов установлены ПЗЗ г. Великий Новгород. Кадастровый квартал 53:23:8815102 расположен в территориальных зонах Ж.2-зона застройки малюэтажными жилыми домами, П.1 - деловая зона обслуживания объектов производственного и коммунально-складского назначения и Р.1 - иная рекреационная зона. Предельные (минимальные/максимальные) размеры земельных участков не установлены. ПЗЗ утверждены решением Думы Великого Новгорода от 25.12.2019 г. №347, опубликованы на сайте http://сdm.n сл. (Ссылка http:// dm.n v.ru/p ge/37318 ). Координаты объектов недвижимости определены в соответствии с Приказом от 3 октября 2020 года № П/0393 «Об утверждении требований к точности и методам определения координат характерных точек границ земельного участка, требований к точности и методам определения координат характерных точек контура здания, сооружения или объекта незавершенного строительства на земельном участке, а также требований к определению площади здания, сооружения, помещения, машино-места». В карту-план территории не были включены сведения: 1. О земельных участках, фактическое местоположение которых определить не удалось (1 объект): 53:23:8815102:2. 2. О земельных участках в связи с тем, что сведения о границах земельных участков ранее были внесены в ЕГРН и совпадают с фактическим местоположением границ на местности (20 объектов) 3. Об объектах капительного строительства, сведения о координатах характерных точек которых отсутствуют в ЕГРН и определить местоположение которых не удалось (8 объектов) 4. Об объектах капитального строительства, фактически расположенных за пределами кадастрового квартала (3 объекта): 53:23:8815102:165, 53:23:8815102:171, 53:23:8815102:176 5. О линейных объектах, не являющиеся объектами комплексных кадастровых работ (2 объекта): 53:23:8815102:457, 53:23:8815102:469 б. Об объектах капитального строительства, сведения о координатах характерных точек которых ранее были внесены в ЕГРН и совпадают с фактическим местоположением границ на местности (30 объектов)

#### Сведения о пунктах геодезической сети и средствах измерений

#### 1. Сведения о пунктах геодезической сети:

	n		Система коорди	Координаты		Дата обследования "04" апреля 2024 г.			
№ п/п	Вид ге одези че ской	Название пункта геодезической сети и тип знака	тот Коорд		ста, м	Сведения о состоянии			
	сети	cern in rain shaka	еской х		Y	наружного знака пункта	центра пункта	марки центра пункта	
1	2	3	4	5	6	7	8	9	
1	ГГС, 2 класс	Витка, сигн.	MCK-53	588851.51	2183212.43	Утрачен	Сохранился	Сохранился	
2	ГГС, 4	Нов. Мельница, сигн.	MCK-53	577597.67	2174441.43	Утрачен	Сохранился	Сохранился	
3	ГГС, 3	Юрьево, пир.	MCK-53	573924.24	2179779.12	Сохранился	Сохранился	Сохранился	

#### 2. Сведения об использованных средствах измерений

№ п/п	Наименование и обозначение типа средства измерений - прибора (инструмента, аппаратуры)	Заводской или серийный номер средства измерений	Реквизиты свидетельства о поверке прибора (инструмента, аппаратуры) и (или) срок действия поверки
1	2	3	4
1	Аппаратура геодезическая спутниковая Prin□e i50	3270425	Свидетельство о поверке №С- ГФК/06-06-2023/251444934 выдано 05.06.2023г., действительно до 04.06.2024г.
2	Аппаратура геодезическая спутниковая Prin□e i50	3616661	Свидетельство о поверке №С- ГКФ/05-06-2023/251444919 выдано 05.06.2023г., действительно до 04.06.2024 г.

1. Сведения о характерных точках границ угочняемого земельного участка с кадастровым номером 53:23:8815102:8:

Система координат МСК 53 (Зона-2)

Зона №2

Обозначение характерных точек границ		Коорди	наты, м			Формулы, примененные	
	государс	я в Едином ственном вижимости	определены в результате выполнения комплексных кадастровых работ		Метод определения координат	для расчета средней квадратической погрешности определения координат характерных точек границ (М t), с подставленными в такие	Описание закрепле ния точки
	X	Y	X	Y		формулы значениями и итоговые (вычисленные) значения Мt, м	
1	2	3	4	5	6	7	8
						-	
1	575575.34	2179050.91	575575.34	2179050.91	-	0.1	-
2	575588.73	2179081.35	575588.73	2179081.35	-	0.1	-
3	575555.42	2179097.42	-	-	-	0.1	-
4	575551.05	2179099.53	575551.05	2179099.53	-	0.1	-
5	575548.71	2179094.49	-	-	-	0.1	-
6	575546.60	2179089.89	575546.60	2179089.89	-	0.1	-
7	575543.15	2179083.17	575543.15	2179083.17	-	0.1	-
8	575538.55	2179074.96	575538.55	2179074.96	-	0.1	-
9	575535.73	2179069.89	575535.73	2179069.89	-	0.1	-
10	575571.53	2179051.80	575571.53	2179051.80	-	0.1	-
1	575575.34	2179050.91	575575.34	2179050.91	-	0.1	-

2. Сведения о частях границ уточняемого земельного участка с кадастровым номером 53:23:8815102:8:

Обозначение част	ги границ	Горизонтальное	Описание прохождения	Сведения о согласовании местоположения границ
0Т Т.	до т.	проложение (S), м	части границ	(согласовано/спорное)
1	2	3	4	5
1	2	33.25	-	-
2	4	41.84	-	-
4	6	10.62	-	-
6	7	7.55	-	-
7	8	9.41	-	-
8	9	5.80	-	-
9	10	40.11	-	-
10	1	3.91	-	-

### 3. Сведения о характеристиках уточняемого земельного участка с кадастровым номером 53:23:8815102:8:

№ п/п	Наименование характеристики	Значение характеристики
1	2	3
1.	Адрес земельного участка	-

## 3. Сведения о характеристиках уточняемого земельного участка с кадастровым номером 53:23:8815102:8:

№ п/п	Наименование характеристики	Значение характеристики
1	2	3
1.1.	Сведения о местоположении земельного участка (при отсутствии адреса) в структурированном в соответствии с федеральной информационной адресной системой виде	Российская Федерация, Новгородская область, город Великий Новгород, улица Орловская, дом 13
1.2.	Дополнительные сведения о местоположении земельного участка	-
2.	Площадь земельного участка $\pm$ величина погрешности определения (вычисления) площади ( $P \pm \Delta P$ ), м2	$1436 \pm 13$
3.	Формула, примененная для расчета предельной допустимой погрешности определения площади земельного участка, с подставленными значениями и итоговые (вычисленные) значения (ΔР), м2	$\Delta P=3.5*Mt*\sqrt{P}=3.5*0,1*\sqrt{1436}=13$
4.	Площадь земельного участка согласно сведениям Единого государственного реестра недвижимости (Ркад), м2	1436
5.	Оценка расхождения Р и Ркад (Р - Ркад), м2	-
6.	Предельные минимальный и максимальный размеры земельного участка (Рмин и Рмакс), м2	-
7.	Кадастровый номер или иной государственный учетный номер (инвентарный) объекта недвижимости, расположенного на земельном участке	53:23:8815102:162
8.	Вид (виды) разрешенного использования	-
8.1.	Дополнительные сведения об использовании земельного участка	-
9.	Сведения о земельных участках (землях общего пользования, территории общего пользования), посредством которых обеспечивается доступ	Земли общего пользования
10.	Иные сведения	-

#### 4. Пояснения к сведениям об угочняемом земельном участке с кадастровым номером 53:23:8815102:8 :

1. Сведения о характерных точках границ угочняемого земельного участка с кадастровым номером 53:23:8815102:9:

Система координат МСК 53 (Зона-2)

Зона №2

Обозначение характерных точек границ		Коорди	наты, м			Формулы, примененные	
	государо	я в Едином ственном вижимости	определены в результате выполнения комплексных кадастровых работ		Метод определения координат	для расчета средней квадратической погрешности определения координат характерных точек границ (М t), с подставленными в такие формулы значениями и	Описание закрепле ния точки
	X	Y	X	Y		итоговые (вычисленные) значения Мt, м	
1	2	3	4	5	6	7	8
						-	
11	575652.14	2179050.50	575652.14	2179050.50	-	0.1	-
12	575625.74	2179063.40	575625.74	2179063.40	-	0.1	-
13	575625.27	2179062.62	575625.27	2179062.62	-	0.1	-
14	575609.88	2179037.57	575609.88	2179037.57	-	0.1	-
15	575608.48	2179034.71	575608.48	2179034.71	-	0.1	-
29	-	-	575604.81	2179029.35	-	0.1	-
16	575604.12	2179028.34	575604.12	2179028.34	-	0.1	-
17	575610.66	2179016.30	575610.66	2179016.30	-	0.1	-
18	575614.80	2179012.74	575614.80	2179012.74	-	0.1	-
19	575624.08	2179008.15	575624.08	2179008.15	-	0.1	-
20	575627.38	2179010.85	575627.38	2179010.85	-	0.1	-
21	575636.65	2179028.02	575636.65	2179028.02	-	0.1	-
22	575639.70	2179026.77	575639.70	2179026.77	-	0.1	-
23	575641.41	2179026.61	575641.41	2179026.61	-	0.1	-
24	575645.96	2179038.83	575645.96	2179038.83	-	0.1	-
11	575652.14	2179050.50	575652.14	2179050.50	-	0.1	-

2. Сведения о частях границ уточняемого земельного участка с кадастровым номером 53:23:8815102:9:

Обозначение части границ		Горизонтальное	Описание прохождения	Сведения о согласовании местоположения границ
0т т.	до т.	проложение (S), м	части границ	(согласовано/спорное)
1	2	3	4	5
11	12	29.38	-	-
12	13	0.91	-	-
13	14	29.40	-	-
14	15	3.18	-	-
15	29	6.50	-	-
29	16	1.22	-	-
16	17	13.70	-	-
17	18	5.46	-	-
	•	•		

## 2. Сведения о частях границ уточняемого земельного участка с кадастровым номером 53:23:8815102:9:

Обозначение части границ		Горизонтальное проложение (S), м	Описание прохождения	Сведения о согласовании местоположения границ
0т т.	до т.	проложение (3), м	части границ	(согласовано/спорное)
1	2	3	4	5
18	19	10.35	-	-
19	20	4.26	-	-
20	21	19.51	-	-
21	22	3.30	-	-
22	23	1.72	-	-
23	24	13.04	-	-
24	11	13.21	-	-

## 3. Сведения о характеристиках уточняемого земельного участка с кадастровым номером 53:23:8815102:9:

№ п/п	Наименование характеристики	Значение характеристики
1	2	3
1.	Адрес земельного участка	-
1.1.	Сведения о местоположении земельного участка (при отсутствии адреса) в структурированном в соответствии с федеральной информационной адресной системой виде	Российская Федерация, Новгородская область, город Великий Новгород, улица Орловская, дом 17
1.2.	Дополнительные сведения о местоположении земельного участка	-
2.	Площадь земельного участка $\pm$ величина погрешности определения (вычисления) площади ( $P \pm \Delta P$ ), м2	1423 ± 13
3.	Формула, примененная для расчета предельной допустимой погрешности определения площади земельного участка, с подставленными значениями и итоговые (вычисленные) значения ( $\Delta P$ ), м2	$\Delta P=3.5*Mt*\sqrt{P}=3.5*0,1*\sqrt{1423}=13$
4.	Площадь земельного участка согласно сведениям Единого государственного реестра недвижимости (Ркад), м2	1422
5.	Оценка расхождения Р и Ркад (Р - Ркад), м2	1
6.	Предельные минимальный и максимальный размеры земельного участка (Рмин и Рмакс), м2	- -
7.	Кадастровый номер или иной государственный учетный номер (инвентарный) объекта недвижимости, расположенного на земельном участке	53:23:8815102:164
8.	Вид (виды) разрешенного использования	-
8.1.	Дополнительные сведения об использовании земельного участка	-
9.	Сведения о земельных участках (землях общего пользования, территории общего пользования), посредством которых обеспечивается доступ	Земли общего пользования
10.	Иные сведения	-

#### 4. Пояснения к сведениям об уточняемом земельном участке с кадастровым номером 53:23:8815102:9:

1. Сведения о характерных точках границ угочняе мого земельного участка с кадастровым номером 53:23:8815102:14:

Система координат МСК 53 (Зона-2)

Зона №2

		Коорди	наты, м			Формулы, примененные	
Обозначение характерных точек границ	государс	я в Едином твенном вижимости	определены в результате выполнения		Метод определения координат	для расчета средней квадратической погрешности определения координат характерных точек границ (М t), с подставленными в такие	Описание закрепле ния точки
	X	Y	X	Y		формулы значениями и итоговые (вычисленные) значения Мt, м	
1	2	3	4	5	6	7	8
						-	
25	575683.42	2179035.21	575683.42	2179035.21	-	0.1	-
н1У	-	-	575672.93	2179009.28	-	0.1	-
н2У	-	-	575665.13	2178989.97	-	0.1	-
26	575660.95	2178979.65	575660.95	2178979.65	-	0.1	-
27	575680.52	2178970.14	575680.52	2178970.14	-	0.1	-
нЗУ		-	575688.25	2178988.46	-	0.1	
28	575703.70	2179025.34	575703.70	2179025.34	-	0.1	-
25	575683.42	2179035.21	575683.42	2179035.21	-	0.1	-

2. Сведения о частях границ уточняемого земельного участка с кадастровым номером 53:23:8815102:14:

Обозначение части границ		Горизонтальное	Описание прохождения	Сведения о согласовании местоположения границ
0т т.	до т.	проложение (S), м	части границ	(согласовано/спорное)
1	2	3	4	5
25	н1У	27.97	-	-
н1У	н2У	20.83	-	-
н2У	26	11.13	-	-
26	27	21.76	-	-
27	нЗУ	19.88	-	-
нЗУ	28	39.99	-	-
28	25	22.55	-	-

### 3. Сведения о характеристиках уточняемого земельного участка с кадастровым номером 53:23:8815102:14:

№ п/п	Наименование характеристики	Значение характеристики
1	2	3
1.	Адрес земельного участка	-
1.1.	Сведения о местоположении земельного участка (при отсутствии адреса) в структурированном в соответствии с федеральной информационной адресной системой виде	Российская Федерация, Новгородская область, город Великий Новгород, улица Орловская, дом 21
1.2.	Дополнительные сведения о местоположении земельного участка	-

## 3. Сведения о характеристиках уточняемого земельного участка с кадастровым номером 53:23:8815102:14:

№ п/п	Наименование характеристики	Значение характеристики
1	2	3
2.	Площадь земельного участка $\pm$ величина погрешности определения (вычисления) площади ( $P \pm \Delta P$ ), м2	$1326 \pm 13$
3.	Формула, примененная для расчета предельной допустимой погрешности определения площади земельного участка, с подставленными значениями и итоговые (вычисленные) значения (ΔР), м2	$\Delta P=3.5*Mt*\sqrt{P}=3.5*0,1*\sqrt{1326}=13$
4.	Площадь земельного участка согласно сведениям Единого государственного реестра недвижимости (Ркад), м2	1325
5.	Оценка расхождения Р и Ркад (Р - Ркад), м2	1
6.	Предельные минимальный и максимальный размеры земельного участка (Рмин и Рмакс), м2	<del>-</del> -
7.	Кадастровый номер или иной государственный учетный номер (инвентарный) объекта недвижимости, расположенного на земельном участке	53:23:8815102:220
8.	Вид (виды) разрешенного использования	-
8.1.	Дополнительные сведения об использовании земельного участка	-
9.	Сведения о земельных участках (землях общего пользования, территории общего пользования), посредством которых обеспечивается доступ	Земли общего пользования
10.	Иные сведения	-

#### 4. Пояснения к сведениям об угочняемом земельном участке с кадастровым номером 53:23:8815102:14:

1.	-		
	•		

1. Сведения о характерных точках границ угочняемого земельного участка с кадастровым номером 53:23:8815102:149:

Система координат МСК 53 (Зона-2)

Зона №2

	· I-	(30H	<i>- )</i>				301141012
		Коорди	наты, м			Формулы, примененные	
Обозначение характерных точек границ	государственном		определены в результате выполнения комплексных кадастровых работ		Метод определения координат	для расчета средней квадратической погрешности определения координат характерных точек границ (М t), с подставленными в такие	Описание закрепле ния точки
	X	Y X		Y		формулы значениями и итоговые (вычисленные) значения Mt, м	
1	2	3	4	5	6	7	8
						-	
29	575604.81	2179029.35	575604.81	2179029.35	-	0.1	-
15	575608.48	2179034.71	575608.48	2179034.71	-	0.1	-
14	575609.88	2179037.57	575609.88	2179037.57	-	0.1	-
13	575625.27	2179062.62	575625.74	2179063.40	-	0.1	-
30	575625.01	2179062.75	-	-	-	0.1	-
2	575588.73	2179081.35	575588.73	2179081.35	-	0.1	-
1	575575.34	2179050.91	575575.34	2179050.91	-	0.1	-
10	575571.53	2179051.80	575571.53	2179051.80	-	0.1	-
31	575568.47	2179043.37	575568.47	2179043.37	-	0.1	-
32	575575.00	2179041.05	575575.00	2179041.05	-	0.1	-
33	575582.29	2179038.62	575582.29	2179038.62	-	0.1	-
29	575604.81	2179029.35	575604.81	2179029.35	-	0.1	-

## 2. Сведения о частях границ уточняемого земельного участка с кадастровым номером 53:23:8815102:149:

Обозначение части границ		Горизонтальное	Описание прохождения	Сведения о согласовании местоположения границ	
0Т Т.	до т.	проложение (S), м	части границ	(согласовано/спорное)	
1	2	3	4	5	
29	15	6.50	-	-	
15	14	3.18	-	-	
14	13	30.31	-	-	
13	2	41.13	-	-	
2	1	33.25	-	-	
1	10	3.91	-	-	
10	31	8.97	-	-	
31	32	6.93	-	-	
32	33	7.68	-	-	
33	29	24.35	-	-	

# 3. Сведения о характеристиках уточняемого земельного участка с кадастровым номером 53:23:8815102:149:

№ п/п	Наименование характеристики	Значение характеристики
1	2	3
1.	Адрес земельного участка	-
1.1.	Сведения о местоположении земельного участка (при отсутствии адреса) в структурированном в соответствии с федеральной информационной адресной системой виде	Российская Федерация, Новгородская область, город Великий Новгород, улица Орловская, дом 15
1.2.	Дополнительные сведения о местоположении земельного участка	-
2.	Площадь земельного участка $\pm$ величина погрешности определения (вычисления) площади ( $P \pm \Delta P$ ), м2	1605 ± 14
3.	Формула, примененная для расчета предельной допустимой погрешности определения площади земельного участка, с подставленными значениями и итоговые (вычисленные) значения ( $\Delta P$ ), м2	$\Delta P=3.5*Mt*\sqrt{P}=3.5*0,1*\sqrt{1605}=14$
4.	Площадь земельного участка согласно сведениям Единого государственного реестра недвижимости (Ркад), м2	1586
5.	Оценка расхождения Р и Ркад (Р - Ркад), м2	19
6.	Предельные минимальный и максимальный размеры земельного участка (Рмин и Рмакс), м2	-
7.	Кадастровый номер или иной государственный учетный номер (инвентарный) объекта недвижимости, расположенного на земельном участке	53:23:8815102:169
8.	Вид (виды) разрешенного использования	-
8.1.	Дополнительные сведения об использовании земельного участка	-
9.	Сведения о земельных участках (землях общего пользования, территории общего пользования), посредством которых обеспечивается доступ	Земли общего пользования
10.	Иные сведения	-

#### 4. Пояснения к сведениям об угочняемом земельном участке с кадастровым номером 53:23:8815102:149:

1. Сведения о характерных точках границ угочняемого земельного участка с кадастровым номером 53:23:8815102:155:

Система координат МСК 53 (Зона-2)

Зона №2

		Коорди	наты, м			Формулы, примененные	
Обозначение характерных точек границ	государственном		определены в результате выполнения комплексных кадастровых работ		Метод определения координат	для расчета средней квадратической погрешности определения координат характерных точек границ (М t), с подставленными в такие формулы значениями и итоговые (вычисленные) значения М t, м	Описание закрепле ния точки
1	2	3	4	5	6	7	8
						-	
34	575493.08	2179078.65	575493.08	2179078.65	-	0.07	-
н4У	-	-	575511.28	2179110.80	-	0.07	-
35	575514.71	2179116.86	575514.97	2179117.36	-	0.07	-
36	575511.00	2179118.58	-	-	-	0.07	-
37	575508.42	2179119.91	575508.70	2179120.42	-	0.07	-
38	575499.63	2179105.31	575499.63	2179105.31	-	0.07	-
39	575492.57	2179108.82	575492.57	2179108.82	-	0.07	-
40	575491.37	2179106.11	575491.37	2179106.11	-	0.07	-
41	575489.79	2179102.79	575489.79	2179102.79	-	0.07	-
42	575487.36	2179098.01	575487.36	2179098.01	-	0.07	-
43	575487.61	2179096.81	575487.61	2179096.81	-	0.07	-
44	575490.05	2179095.53	575490.05	2179095.53	-	0.07	-
45	575487.99	2179091.89	575487.99	2179091.89	-	0.07	-
46	575486.45	2179092.75	575486.45	2179092.75	-	0.07	-
47	575484.87	2179089.80	575484.87	2179089.80	-	0.07	-
48	575481.85	2179084.09	575481.85	2179084.09	-	0.07	-
34	575493.08	2179078.65	575493.08	2179078.65	-	0.07	-

### 2. Сведения о частях границ уточняемого земельного участка с кадастровым номером 53:23:8815102:155:

Обозначение части границ		Горизонтальное	Описание прохождения	Сведения о согласовании местоположения границ	
от т.	до т.	проложение (S), м	части границ	(согласовано/спорное)	
1	2	3	4	5	
34	н4У	36.94	-	-	
н4У	35	7.53	-	-	
35	37	6.98	-	-	
37	38	17.62	-	-	
38	39	7.88	-	-	
39	40	2.96	-	-	
40	41	3.68	-	-	

## 2. Сведения о частях границ уточняемого земельного участка с кадастровым номером 53:23:8815102:155:

Обозначение част	Обозначение части границ		Описание прохождения	Сведения о согласовании местоположения границ
0т т.	до т.	проложение (S), м	части границ	(согласовано/спорное)
1	2	3	4	5
41	42	5.36	-	-
42	43	1.23	-	-
43	44	2.76	-	-
44	45	4.18	-	-
45	46	1.76	-	-
46	47	3.35	-	-
47	48	6.46	-	-
48	34	12.48	-	

## 3. Сведения о характеристиках уточняемого земельного участка с кадастровым номером 53:23:8815102:155:

№ п/п	Наименование характеристики	Значение характеристики
1	2	3
1.	Адрес земельного участка	-
1.1.	Сведения о местоположении земельного участка (при отсутствии адреса) в структурированном в соответствии с федеральной информационной адресной системой виде	Российская Федерация, Новгородская область, город Великий Новгород, улица Орловская, дом 9в
1.2.	Дополнительные сведения о местоположении земельного участка	-
2.	Площадь земельного участка $\pm$ величина погрешности определения (вычисления) площади ( $P \pm \Delta P$ ), м2	$487 \pm 8$
3.	Формула, примененная для расчета предельной допустимой погрешности определения площади земельного участка, с подставленными значениями и итоговые (вычисленные) значения ( $\Delta P$ ), м2	$\Delta P=3.5*Mt*\sqrt{P}=3.5*0,1*\sqrt{487}=8$
4.	Площадь земельного участка согласно сведениям Единого государственного реестра недвижимости (Ркад), м2	483
5.	Оценка расхождения Р и Ркад (Р - Ркад), м2	4
6.	Предельные минимальный и максимальный размеры земельного участка (Рмин и Рмакс), м2	-
7.	Кадастровый номер или иной государственный учетный номер (инвентарный) объекта недвижимости, расположенного на земельном участке	53:23:8815102:178
8.	Вид (виды) разрешенного использования	-
8.1.	Дополнительные сведения об использовании земельного участка	-
9.	Сведения о земельных участках (землях общего пользования, территории общего пользования), посредством которых обеспечивается доступ	Земли общего пользования
10.	Иные сведения	-

#### 4. Пояснения к сведениям об уточняемом земельном участке с кадастровым номером 53:23:8815102:155:

1. Сведения о характерных точках границ угочняемого земельного участка с кадастровым номером 53:23:8815102:157:

Система координат МСК 53 (Зона-2)

Зона №2

011010111111111	система координат гиск 55 (50на-2)						J011a J 12 Z
		Коорди	наты, м			Формулы, примененные для расчета средней	
Обозначение характерных точек границ			определены в результате выполнения комплексных кадастровых работ		Метод определения координат	квадратической погрешности определения координат характерных точек границ (М t), с подставленными в такие формулы значениями и	Описание закрепле ния точки
	X	Y	X	Y		итоговые (вычисленные) значения Мt, м	
1	2	3	4	5	6	7	8
Внешний контур						-	
49	575500.57	2178646.63	575500.57	2178646.63	-	0.1	-
50	575383.11	2179036.21	575383.11	2179036.21	-	0.1	-
51	575395.86	2179058.92	575395.86	2179058.92	-	0.1	-
52	575642.53	2178935.40	575642.53	2178935.40	-	0.1	-
53	575634.61	2178912.33	575634.61	2178912.33	-	0.1	-
54	575570.04	2178858.00	575570.04	2178858.00	-	0.1	-
69	-	-	575566.97	2178855.41	-	0.1	-
55	575519.09	2178814.96	575519.09	2178814.96	-	0.1	-
56	575519.07	2178814.34	575519.07	2178814.34	-	0.1	-
57	575559.82	2178675.54	575559.82	2178675.54	-	0.1	-
58	575550.45	2178663.28	575550.45	2178663.28	-	0.1	-
59	575551.85	2178661.90	575551.85	2178661.90	-	0.1	-
49	575500.57	2178646.63	575500.57	2178646.63	-	0.1	-
Внутренний контур						-	
60	575462.68	2178958.53	575462.68	2178958.53	-	0.1	-
61	575486.75	2178995.12	575486.75	2178995.12	-	0.1	-
62	575460.74	2179014.02	575460.74	2179014.02	-	0.1	-
63	575439.23	2178984.04	575439.23	2178984.04	-	0.1	-
64	575442.34	2178978.40	575442.34	2178978.40	-	0.1	-
65	575443.31	2178979.12	575443.31	2178979.12	-	0.1	-
66	575452.85	2178970.07	575452.85	2178970.07	-	0.1	-
67	575451.33	2178968.04	575451.33	2178968.04	-	0.1	-
60	575462.68	2178958.53	575462.68	2178958.53	-	0.1	-

### 2. Сведения о частях границ уточняемого земельного участка с кадастровым номером 53:23:8815102:157:

Обозначение части границ		Горизонтальное	Описание прохождения	Сведения о согласовании местоположения границ	
0Т Т.	до т.	проложение (S), м	части границ	(согласовано/спорное)	
1	2	3	4	5	
Внешний контур					

### 2. Сведения о частях границ уточняемого земельного участка с кадастровым номером 53:23:8815102:157:

Обозначение части границ		Горизонтальное	Описание про хождения	Сведения о согласовании местоположения границ
0Т Т.	до т.	проложение (S), м	части границ	(согласовано/спорное)
1	2	3	4	5
49	50	406.90	-	-
50	51	26.04	-	-
51	52	275.87	-	-
52	53	24.39	-	-
53	54	84.39	-	-
54	69	4.02	-	-
69	55	62.68	-	-
55	56	0.62	-	-
56	57	144.66	-	-
57	58	15.43	-	-
58	59	1.97	-	-
59	49	53.51	-	-
Внутренний контур				
60	61	43.80	-	-
61	62	32.15	-	-
62	63	36.90	-	-
63	64	6.44	-	-
64	65	1.21	-	-
65	66	13.15	-	-
66	67	2.54	-	-
67	60	14.81	-	-

## 3. Сведения о характеристиках уточняемого земельного участка с кадастровым номером 53:23:8815102:157:

№ п/п	Наименование характеристики	Значение характеристики
1	2	3
1.	Адрес земельного участка	-
1.1.	Сведения о местоположении земельного участка (при отсутствии адреса) в структурированном в соответствии с федеральной информационной адресной системой виде	-
1.2.	Дополнительные сведения о местоположении земельного участка	-
2.	Площадь земельного участка $\pm$ величина погрешности определения (вычисления) площади ( $P \pm \Delta P$ ), м2	43500 ± 73
3.	Формула, примененная для расчета предельной допустимой погрешности определения площади земельного участка, с подставленными значениями и итоговые (вычисленные) значения (ΔР), м2	$\Delta P=3.5*Mt*\sqrt{P}=3.5*0,1*\sqrt{43500}=73$
4.	Площадь земельного участка согласно сведениям Единого государственного реестра недвижимости (Ркад), м2	43501
5.	Оценка расхождения Р и Ркад (Р - Ркад), м2	1
6.	Предельные минимальный и максимальный размеры земельного участка (Рмин и Рмакс), м2	-

## 3. Сведения о характеристиках уточняемого земельного участка с кадастровым номером 53:23:8815102:157:

№ п/п	Наименование характеристики	Значение характеристики
1	2	3
7.	Кадастровый номер или иной государственный учетный номер (инвентарный) объекта недвижимости, расположенного на земельном участке	53:23:8815102:223 53:23:8815102:224 53:23:8815102:225 53:23:8815102:226 53:23:8815102:227 53:23:8815102:228 53:23:8815102:229 53:23:8815102:451 53:23:8815102:455
8.	Вид (виды) разрешенного использования	-
8.1.	Дополнительные сведения об использовании земельного участка	-
9.	Сведения о земельных участках (землях общего пользования, территории общего пользования), посредством которых обеспечивается доступ	Земли общего пользования
10.	Иные сведения	-

#### 4. Пояснения к сведениям об угочняемом земельном участке с кадастровым номером 53:23:8815102:157 :

1. Сведения о характерных точках границ угочняе мого земельного участка с кадастровым номером 53:23:8815102:158:

Система координат МСК 53 (Зона-2)

Зона №2

		Коорди	наты, м			Формулы, примененные	
Обозначение характерных точек границ	содержатся в Едином государственном реестре недвижимости		определены в результате выполнения		Метод определения координат	для расчета средней квадратической погрешности определения координат характерных точек границ (М t), с подставленными в такие	Описание закрепле ния точки
	X	Y	X	Y		формулы значениями и итоговые (вычисленные) значения Mt, м	
1	2	3	4	5	6	7	8
						-	
68	575737.30	2178888.64	575737.30	2178888.64	-	0.1	-
52	575642.53	2178935.40	575642.53	2178935.40	-	0.1	-
53	575634.61	2178912.33	575634.61	2178912.33	-	0.1	-
54	575570.04	2178858.00	575570.04	2178858.00	-	0.1	-
69	575566.97	2178855.41	575566.97	2178855.41	-	0.1	-
70	575633.68	2178776.87	575633.68	2178776.87	-	0.1	-
71	575701.67	2178863.28	575701.67	2178863.28	-	0.1	-
68	575737.30	2178888.64	575737.30	2178888.64	-	0.1	-

2. Сведения о частях границ уточняемого земельного участка с кадастровым номером 53:23:8815102:158:

Обозначение части границ		Горизонтальное	Описание прохождения	Сведения о согласовании местоположения границ	
0т т.	до т.	проложение (S), м	части границ	(согласовано/спорное)	
1	2	3	4	5	
68	52	105.68	-	-	
52	53	24.39	-	-	
53	54	84.39	-	-	
54	69	4.02	-	-	
69	70	103.05	-	-	
70	71	109.95	-	-	
71	68	43.73	-	-	

### 3. Сведения о характеристиках уточняемого земельного участка с кадастровым номером 53:23:8815102:158:

№ п/п	Наименование характеристики	Значение характеристики
1	2	3
1.	Адрес земельного участка	-
1.1.	Сведения о местоположении земельного участка (при отсутствии адреса) в структурированном в соответствии с федеральной информационной адресной системой виде	-
1.2.	Дополнительные сведения о местоположении земельного участка	-

## 3. Сведения о характеристиках уточняемого земельного участка с кадастровым номером 53:23:8815102:158:

№ п/п	Наименование характеристики	Значение характеристики
1	2	3
2.	Площадь земельного участка $\pm$ величина погрешности определения (вычисления) площади ( $P \pm \Delta P$ ), м2	$12122 \pm 39$
3.	Формула, примененная для расчета предельной допустимой погрешности определения площади земельного участка, с подставленными значениями и итоговые (вычисленные) значения (ΔР), м2	$\Delta P=3.5*Mt*\sqrt{P}=3.5*0,1*\sqrt{12122}=39$
4.	Площадь земельного участка согласно сведениям Единого государственного реестра недвижимости (Ркад), м2	12123
5.	Оценка расхождения Р и Ркад (Р - Ркад), м2	1
6.	Предельные минимальный и максимальный размеры земельного участка (Рмин и Рмакс), м2	-
7.	Кадастровый номер или иной государственный учетный номер (инвентарный) объекта недвижимости, расположенного на земельном участке	-
8.	Вид (виды) разрешенного использования	-
8.1.	Дополнительные сведения об использовании земельного участка	-
9.	Сведения о земельных участках (землях общего пользования, территории общего пользования), посредством которых обеспечивается доступ	Земли общего пользования
10.	Иные сведения	-

#### 4. Пояснения к сведениям об уточняемом земельном участке с кадастровым номером 53:23:8815102:158 :

1.	-

1. Сведения о характерных точках границ угочняе мого земельного участка с кадастровым номером 53:23:8815102:218:

Система координат МСК 53 (Зона-2)

Зона №2

		Коорди	наты, м			Формулы, примененные	
Обозначение характерных точек границ	государс	я в Едином твенном вижимости	определены в результате выполнения комплексных кадастровых работ		Метод определения координат	для расчета средней квадратической погрешности определения координат характерных точек границ (М t), с подставленными в такие формулы значениями и	Описание закрепле ния точки
	X	Y	X	Y		итоговые (вычисленные) значения Мt, м	
1	2	3	4	5	6	7	8
						-	
72	575358.81	2179186.96	575358.81	2179186.96	-	0.1	-
н5У	-	-	575359.05	2179187.32	-	0.1	-
73	575359.97	2179188.70	575359.97	2179188.70	-	0.1	-
74	575357.93	2179190.16	575357.93	2179190.16	-	0.1	-
75	575356.70	2179188.41	575356.70	2179188.41	-	0.1	
72	575358.81	2179186.96	575358.81	2179186.96	-	0.1	-

2. Сведения о частях границ уточняемого земельного участка с кадастровым номером 53:23:8815102:218:

Обозначение части границ		Горизонтальное	Описание про хождения	Сведения о согласовании местоположения границ	
0Т Т.	до т.	проложение (S), м	части границ	(согласовано/спорное)	
1	2	3	4	5	
72	н5У	0.43	-	-	
н5У	73	1.66	-	-	
73	74	2.51	-	-	
74	75	2.14	-	-	
75	72	2.56	-	-	

### 3. Сведения о характеристиках уточняемого земельного участка с кадастровым номером 53:23:8815102:218:

№ п/п	Наименование характеристики	Значение характеристики
1	2	3
1.	Адрес земельного участка	-
1.1.	Сведения о местоположении земельного участка (при отсутствии адреса) в структурированном в соответствии с федеральной информационной адресной системой виде	Российская Федерация, Новгородская область, город Великий Новгород, улица Орловская, дом 3а
1.2.	Дополнительные сведения о местоположении земельного участка	-
2.	Площадь земельного участка $\pm$ величина погрешности определения (вычисления) площади ( $P \pm \Delta P$ ), м2	5 ± 1
3.	Формула, примененная для расчета предельной допустимой погрешности определения площади земельного участка, с подставленными значениями и итоговые (вычисленные) значения (ΔР), м2	$\Delta P=3.5*Mt*\sqrt{P}=3.5*0,1*\sqrt{5}=1$

№ п/п	Наименование характеристики	Значение характеристики
1	2	3
4.	Площадь земельного участка согласно сведениям Единого государственного реестра недвижимости (Ркад), м2	5
5.	Оценка расхождения Р и Ркад (Р - Ркад), м2	-
6.	Предельные минимальный и максимальный размеры земельного участка (Рмин и Рмакс), м2	- -
7.	Кадастровый номер или иной государственный учетный номер (инвентарный) объекта недвижимости, расположенного на земельном участке	-
8.	Вид (виды) разрешенного использования	-
8.1.	Дополнительные сведения об использовании земельного участка	-
9.	Сведения о земельных участках (землях общего пользования, территории общего пользования), посредством которых обеспечивается доступ	Земли общего пользования
10.	Иные сведения	-

1. Сведения о характерных точках границ угочняемого земельного участка с кадастровым номером 53:23:8815102:238:

Система координат МСК 53 (Зона-2)

Зона №2

		Коорди	наты, м			Формулы, примененные	
Обозначение характерных точек границ	государственном		определены в результате выполнения комплексных кадастровых работ		Метод определения координат	для расчета средней квадратической погрешности определения координат характерных точек границ (М t), с подставленными в такие	Описание закрепле ния точки
	X	Y	X	Y		формулы значениями и итоговые (вычисленные) значения Мt, м	
1	2	3	4	5	6	7	8
						-	
76	575764.00	2178956.01	575764.00	2178956.01	-	0.1	-
77	575778.09	2178989.05	575778.09	2178989.05	-	0.1	-
78	575753.45	2179001.11	575753.45	2179001.11	-	0.1	-
н6У	-	-	575739.90	2178971.02	-	0.1	-
79	575738.62	2178968.18	575738.62	2178968.18	-	0.1	-
80	575744.21	2178965.50	575744.21	2178965.50	-	0.1	-
76	575764.00	2178956.01	575764.00	2178956.01	-	0.1	

2. Сведения о частях границ уточняемого земельного участка с кадастровым номером 53:23:8815102:238:

Обозначение част	Обозначение части границ от т. до т.		бозначение части границ Горизонтальное проложение (S), м		Описание прохождения	Сведения о согласовании местоположения границ
0т т.			части границ	(согласовано/спорное)		
1	2	3	4	5		
76	77	35.92	-	-		
77	78	27.43	-	-		
78	н6У	33.00	-	-		
н6У	79	3.12	-	-		
79	80	6.20	-	-		
80	76	21.95	-	-		

## 3. Сведения о характеристиках уточняемого земельного участка с кадастровым номером 53:23:8815102:238:

№ п/п	Наименование характеристики	Значение характеристики
1	2	3
1.	Адрес земельного участка	-
1.1.	Сведения о местоположении земельного участка (при отсутствии адреса) в структурированном в соответствии с федеральной информационной адресной системой виде	-
1.2.	Дополнительные сведения о местоположении земельного участка	-
	Площадь земельного участка $\pm$ величина погрешности определения (вычисления) площади ( $P \pm \Delta P$ ), м2	1000 ± 11
ll .		

## 3. Сведения о характеристиках уточняемого земельного участка с кадастровым номером 53:23:8815102:238:

№ п/п	Наименование характеристики	Значение характеристики
1	2	3
3.	Формула, примененная для расчета предельной допустимой погрешности определения площади земельного участка, с подставленными значениями и итоговые (вычисленные) значения (ΔР), м2	$\Delta P=3.5*Mt*\sqrt{P}=3.5*0,1*\sqrt{1000}=11$
4.	Площадь земельного участка согласно сведениям Единого государственного реестра недвижимости (Ркад), м2	999
5.	Оценка расхождения Р и Ркад (Р - Ркад), м2	1
6.	Предельные минимальный и максимальный размеры земельного участка (Рмин и Рмакс), м2	<del>-</del> -
7.	Кадастровый номер или иной государственный учетный номер (инвентарный) объекта недвижимости, расположенного на земельном участке	53:23:8815102:236
8.	Вид (виды) разрешенного использования	-
8.1.	Дополнительные сведения об использовании земельного участка	-
9.	Сведения о земельных участках (землях общего пользования, территории общего пользования), посредством которых обеспечивается доступ	Земли общего пользования
10.	Иные сведения	-

#### 4. Пояснения к сведениям об уточняемом земельном участке с кадастровым номером 53:23:8815102:238 :

1. Сведения о характерных точках границ угочняемого земельного участка с кадастровым номером 53:23:8815102:464:

Система координат МСК 53 (Зона-2)

Зона №2

0 = 0 = 0 = 0	· P	(333	·· - <i>)</i>				
		Коорди	наты, м	-		Формулы, примененные	
Обозначение характерных точек границ	государственном		определены в результате выполнения комплексных кадастровых работ		Метод определения координат	для расчета средней квадратической погрешности определения координат характерных точек границ (Mt), с подставленными в такие формулы значениями и	Описание закрепле ния точки
	X	Y	X	Y		итоговые (вычисленные) значения Мt, м	
1	2	3	4	5	6	7	8
						-	
81	575403.95	2179131.21	575403.95	2179131.21	-	0.1	Закрепление отсутствует
82	575409.46	2179139.78	575409.46	2179139.78	-	0.1	Закрепление отсутствует
83	575421.27	2179160.50	575421.27	2179160.50	-	0.1	Закрепление отсутствует
84	575400.78	2179169.25	575400.78	2179169.25	-	0.1	Закрепление отсутствует
85	575389.51	2179147.15	575389.51	2179147.15	-	0.1	Закрепление отсутствует
86	575387.09	2179142.40	575387.09	2179142.40	-	0.1	Закрепление отсутствует
87	575385.97	2179140.19	575385.97	2179140.19	-	0.1	Закрепление отсутствует
88	575400.32	2179124.22	575400.32	2179124.22	-	0.1	Закрепление отсутствует
н7У	-	-	575403.41	2179130.17	-	0.1	Закрепление отсутствует
81	575403.95	2179131.21	575403.95	2179131.21	-	0.1	Закрепление отсутствует

2. Сведения о частях границ уточняемого земельного участка с кадастровым номером 53:23:8815102:464:

Обозначение части границ				Сведения о согласовании местоположения границ	
0т т.	до т.	проложение (S), м	прохождения части границ	(согласовано/спорное)	
1	2	3	4	5	
81	82	10.19	-	-	
82	83	23.85	-	-	
83	84	22.28	-	-	
84	85	24.81	-	-	
85	86	5.33	-	-	
86	87	2.48	-	-	
87	88	21.47	-	-	
88	н7У	6.70	-	-	
н7У	81	1.17	-	-	

№ п/п	Наименование характеристики	Значение характеристики
1	2	3
1.	Адрес земельного участка	-
1.1.	Сведения о местоположении земельного участка (при отсутствии адреса) в структурированном в соответствии с федеральной информационной адресной системой виде	Российская Федерация, Новгородская область, город Великий Новгород, улица Орловская, участок 3в
1.2.	Дополнительные сведения о местоположении земельного участка	-
2.	Площадь земельного участка $\pm$ величина погрешности определения (вычисления) площади ( $P \pm \Delta P$ ), м2	$789 \pm 10$
3.	Формула, примененная для расчета предельной допустимой погрешности определения площади земельного участка, с подставленными значениями и итоговые (вычисленные) значения ( $\Delta P$ ), м2	$\Delta P=3.5*Mt*\sqrt{P}=3.5*0,1*\sqrt{789}=10$
4.	Площадь земельного участка согласно сведениям Единого государственного реестра недвижимости (Ркад), м2	789
5.	Оценка расхождения Р и Ркад (Р - Ркад), м2	-
6.	Предельные минимальный и максимальный размеры земельного участка (Рмин и Рмакс), м2	- -
7.	Кадастровый номер или иной государственный учетный номер (инвентарный) объекта недвижимости, расположенного на земельном участке	53:23:8815102:463
8.	Вид (виды) разрешенного использования	-
8.1.	Дополнительные сведения об использовании земельного участка	-
9.	Сведения о земельных участках (землях общего пользования, территории общего пользования), посредством которых обеспечивается доступ	Земли общего пользования
10.	Иные сведения	-
<b>4.</b> Поя	снения к сведениям об угочняемом земельном участке с кадастр	оовым номером 53:23:8815102:464
1.	-	
1.		

1. Сведения о характерных точках границ угочняемого земельного участка с кадастровым номером 53:23:8815102:467:

Система координат МСК 53 (Зона-2)

Зона №2

		Коорди	наты, м			Формулы, примененные	
Обозначение характерных точек границ	государственном пеестре недвижимости		определены в результате выполнения		Метод определения координат	для расчета средней квадратической погрешности определения координат характерных точек границ (М t), с подставленными в такие формулы значениями и	Описание закрепле ния точки
	X	Y	X	Y		итоговые (вычисленные) значения Мt, м	
1	2	3	4	5	6	7	8
						-	
89	575798.15	2178979.29	575798.15	2178979.29	-	0.1	-
77	575778.09	2178989.05	575778.09	2178989.05	-	0.1	-
76	575764.00	2178956.01	575764.00	2178956.01	-	0.1	-
90	575760.14	2178946.77	575760.14	2178946.77	-	0.1	-
91	575778.28	2178937.81	575778.28	2178937.81	-	0.1	-
92	575779.03	2178937.44	575779.03	2178937.44	-	0.1	-
89	575798.15	2178979.29	575798.15	2178979.29	-	0.1	

2. Сведения о частях границ уточняемого земельного участка с кадастровым номером 53:23:8815102:467:

Обозначение част	Обозначение части границ				Описание прохождения	Сведения о согласовании местоположения границ
0Т Т.	до т.	проложение (S), м	части границ	(согласовано/спорное)		
1	2	3	4	5		
89	77	22.31	-	-		
77	76	35.92	-	-		
76	90	10.01	-	-		
90	91	20.23	-	-		
91	92	0.84	-	-		
92	89	46.01	-	-		

### 3. Сведения о характеристиках уточняемого земельного участка с кадастровым номером 53:23:8815102:467:

№ п/п	Наименование характеристики	Значение характеристики
1	2	3
1.	Адрес земельного участка	-
1.1.	Сведения о местоположении земельного участка (при отсутствии адреса) в структурированном в соответствии с федеральной информационной адресной системой виде	-
1.2.	Дополнительные сведения о местоположении земельного участка	-
	Площадь земельного участка $\pm$ величина погрешности определения (вычисления) площади ( $P\pm\Delta P$ ), м2	997 ± 11

## 3. Сведения о характеристиках уточняемого земельного участка с кадастровым номером 53:23:8815102:467:

№ п/п	Наименование характеристики	Значение характеристики
1	2	3
3.	Формула, примененная для расчета предельной допустимой погрешности определения площади земельного участка, с подставленными значениями и итоговые (вычисленные) значения (ΔР), м2	$\Delta P = 3.5*Mt*\sqrt{P} = 3.5*0,1*\sqrt{997} = 11$
4.	Площадь земельного участка согласно сведениям Единого государственного реестра недвижимости (Ркад), м2	996
5.	Оценка расхождения Р и Ркад (Р - Ркад), м2	1
6.	Предельные минимальный и максимальный размеры земельного участка (Рмин и Рмакс), м2	
7.	Кадастровый номер или иной государственный учетный номер (инвентарный) объекта недвижимости, расположенного на земельном участке	53:23:8815102:214
8.	Вид (виды) разрешенного использования	-
8.1.	Дополнительные сведения об использовании земельного участка	-
9.	Сведения о земельных участках (землях общего пользования, территории общего пользования), посредством которых обеспечивается доступ	Земли общего пользования
10.	Иные сведения	-

#### 4. Пояснения к сведениям об уточняемом земельном участке с кадастровым номером 53:23:8815102:467:

1. Сведения о характерных точках границ угочняемого земельного участка с кадастровым номером 53:23:8815102:475:

Система координат МСК 53 (Зона-2)

Зона №2

		Коорди	наты, м			Формулы, примененные		
Обозначение характерных точек границ	государс	я в Едином ственном вижимости	определены в результате выполнения комплексных кадастровых работ		Метод определения координат	для расчета средней квадратической погрешности определения координат характерных точек границ (М t), с подставленными в такие формулы значениями и	Описание закрепле ния точки	
	X Y		X Y			итоговые (вычисленные) значения Мt, м		
1	2	3	4	5	6	7	8	
						-		
93	575494.29	2179127.22	575494.35	2179127.31	-	0.1	-	
94	575482.37	2179132.92	575482.37	2179132.92	-	0.1	-	
95	575472.77	2179113.62	575472.77	2179113.62	-	0.1	-	
96	575474.61	2179112.63	575474.61	2179112.63	-	0.1	-	
97	575468.80	2179102.03	575468.80	2179102.03	-	0.1	-	
98	575477.37	2179097.49	575477.37	2179097.49	-	0.1	_	
99	575478.58	2179096.87	575478.58	2179096.87	1	0.1	-	
100	575485.94	2179112.06	575485.94	2179112.06	1	0.1	-	
101	575487.98	2179116.38	575487.98	2179116.38	1	0.1	-	
102	575491.43	2179123.40	575491.43	2179123.40	1	0.1		
103	575491.84	2179123.19	575491.84	2179123.19	1	0.1	ı	
93	575494.29	2179127.22	575494.35	2179127.31	-	0.1	-	

## 2. Сведения о частях границ уточняемого земельного участка с кадастровым номером 53:23:8815102:475:

Обозначение части границ		Горизонтальное	Описание прохождения	Сведения о согласовании местоположения границ		
0т т.	до т.	проложение (S), м	части границ	(согласовано/спорное)		
1	2	3	4	5		
93	94	13.23	-	-		
94	95	21.56	-	-		
95	96	2.09	-	-		
96	97	12.09	-	-		
97	98	9.70	-	-		
98	99	1.36	-	-		
99	100	16.88	-	-		
100	101	4.78	-	-		
101	102	7.82	-	-		
102	103	0.46	-	-		
103	93	4.82	-	-		

3. Сведения о характеристиках уточняемого земельного участка с кадастровым номером 53:23:8815102:475 :						
№ п/п	Наименование характеристики	Значение характеристики				
1	2	3				
1.	Адрес земельного участка	-				
1.1.	Сведения о местоположении земельного участка (при отсутствии адреса) в структурированном в соответствии с федеральной информационной адресной системой виде	-				
1.2.	Дополнительные сведения о местоположении земельного участка	-				
2.	Площадь земельного участка $\pm$ величина погрешности определения (вычисления) площади ( $P \pm \Delta P$ ), м2	$405\pm7$				
3.	Формула, примененная для расчета предельной допустимой погрешности определения площади земельного участка, с подставленными значениями и итоговые (вычисленные) значения ( $\Delta P$ ), м2	$\Delta P = 3.5*Mt*\sqrt{P} = 3.5*0,1*\sqrt{405} = 7$				
4.	Площадь земельного участка согласно сведениям Единого государственного реестра недвижимости (Ркад), м2	404				
5.	Оценка расхождения Р и Ркад (Р - Ркад), м2	1				
6.	Предельные минимальный и максимальный размеры земельного участка (Рмин и Рмакс), м2	-				
7.	Кадастровый номер или иной государственный учетный номер (инвентарный) объекта недвижимости, расположенного на земельном участке	53:23:8815102:166				
8.	Вид (виды) разрешенного использования	-				
8.1.	Дополнительные сведения об использовании земельного участка	-				
9.	Сведения о земельных участках (землях общего пользования, территории общего пользования), посредством которых обеспечивается доступ	Земли общего пользования				
10.	Иные сведения	-				

1			l
_	-		ı

1. Сведения о характерных точках границ угочняемого земельного участка с кадастровым номером 53:23:8815102:479:

Система координат МСК 53 (Зона-2)

Зона №2

		Коорди	наты, м			Формулы, примененные		
Обозначение характерных точек границ	государо	я в Едином твенном вижимости	определены в результате выполнения комплексных кадастровых работ		Метод определения координат	для расчета средней квадратической погрешности определения координат характерных точек границ (М t), с подставленными в такие формулы значениями и	Описание закрепле ния точки	
	X Y		X Y			формулы значениями н итоговые (вычисленные) значения Мt, м		
1	2	3	4	5	6	7	8	
						-		
37	575508.42	2179119.91	575508.70	2179120.42	-	0.07	-	
104	575494.29	2179127.21	575494.35	2179127.31	ı	0.07	-	
103	575491.84	2179123.19	575491.84	2179123.19	-	0.1	-	
102	575491.43	2179123.40	575491.43	2179123.40	-	0.1	-	
105	575487.99	2179116.37	575487.99	2179116.37	-	0.07	-	
100	575485.94	2179112.06	575485.94	2179112.06	-	0.1	-	
99	575478.58	2179096.87	575478.58	2179096.87	-	0.1	-	
106	575485.53	2179093.32	575485.53	2179093.32	-	0.1	-	
46	575486.45	2179092.75	575486.45	2179092.75	-	0.1	-	
45	575487.99	2179091.89	575487.99	2179091.89	-	0.1	-	
44	575490.05	2179095.53	575490.05	2179095.53	-	0.1	-	
43	575487.61	2179096.81	575487.61	2179096.81	-	0.1	-	
42	575487.36	2179098.01	575487.36	2179098.01	-	0.1	-	
107	575489.79	2179102.80	575489.79	2179102.80	-	0.1	-	
108	575491.36	2179106.12	575491.36	2179106.12	-	0.1	-	
39	575492.57	2179108.82	575492.57	2179108.82	-	0.1	-	
38	575499.63	2179105.31	575499.63	2179105.31	-	0.07	-	
37	575508.42	2179119.91	575508.70	2179120.42	-	0.07	-	

2. Сведения о частях границ уточняемого земельного участка с кадастровым номером 53:23:8815102:479:

Обозначение части границ		Горизонтальное	Описание про хождения	Сведения о согласовании местоположения границ		
0т т.	до т.	проложение (S), м	части границ	(согласовано/спорное)		
1	2	3	4	5		
37	104	15.92	-	-		
104	103	4.82	-	-		
103	102	0.46	-	-		
102	105	7.83	-	-		
105	100	4.77	-	-		
100	99	16.88	-	-		
	•					

## 2. Сведения о частях границ уточняемого земельного участка с кадастровым номером 53:23:8815102:479:

Обозначение части границ		Горизонтальное	Описание про хождения	Сведения о согласовании местоположения границ
0Т Т.	до т.	проложение (S), м	части границ	(согласовано/спорное)
1	2	3	4	5
99	106	7.80	-	-
106	46	1.08	-	ı
46	45	1.76	-	ı
45	44	4.18	-	ı
44	43	2.76	-	ı
43	42	1.23	-	-
42	107	5.37	-	-
107	108	3.67	-	-
108	39	2.96	-	-
39	38	7.88	-	-
38	37	17.62	-	-

## 3. Сведения о характеристиках уточняемого земельного участка с кадастровым номером 53:23:8815102:479:

№ п/п	Наименование характеристики	Значение характеристики	
1	2	3	
1.	Адрес земельного участка	-	
1.1.	Сведения о местоположении земельного участка (при отсутствии адреса) в структурированном в соответствии с федеральной информационной адресной системой виде	-	
1.2.	Дополнительные сведения о местоположении земельного участка	-	
2.	Площадь земельного участка $\pm$ величина погрешности определения (вычисления) площади ( $P \pm \Delta P$ ), м2	$418\pm7$	
3.	Формула, примененная для расчета предельной допустимой погрешности определения площади земельного участка, с подставленными значениями и итоговые (вычисленные) значения ( $\Delta P$ ), м2	$\Delta P = 3.5*Mt*\sqrt{P} = 3.5*0,1*\sqrt{418} = 7$	
4.	Площадь земельного участка согласно сведениям Единого государственного реестра недвижимости (Ркад), м2	412	
5.	Оценка расхождения Р и Ркад (Р - Ркад), м2	6	
6.	Предельные минимальный и максимальный размеры земельного участка (Рмин и Рмакс), м2	- -	
7.	Кадастровый номер или иной государственный учетный номер (инвентарный) объекта недвижимости, расположенного на земельном участке	53:23:8815102:234	
8.	Вид (виды) разрешенного использования	-	
8.1.	Дополнительные сведения об использовании земельного участка	-	
9.	Сведения о земельных участках (землях общего пользования, территории общего пользования), посредством которых обеспечивается доступ	Земли общего пользования	
10.	Иные сведения	-	

#### 4. Пояснения к сведениям об уточняемом земельном участке с кадастровым номером 53:23:8815102:479 :

1. Сведения о характерных точках контура объекта недвижимости с кадастровым номером: 53:23:0000000:9559:

Система координат МСК 53 (Зона-2)

Зона № 2

Обозначение характерных точек контура	государст	атся в Едино венном реест	выполнен	елены в ходе ия комплексн ровых работ	њх	Метод опреде ления коор динат	Формулы, примененные для расчета средней квадратической погрешности определения координат характерных точек (Мt), м, с подставленными в такие	
	Координаты, м Ради ус, м		координаты, м		Ради ус, м		формулы значениями и итоговые (вычисленные)	
	X	Y	R	X	Y	R		значения Mt, м
1	2	3	4	5	6	7	8	9
								-
н1О	-	-	-	574984.67	2178759.25	-	-	-
н2О	-	-	-	574980.67	2178771.95	-	-	-
нЗО	-	-	-	574958.67	2178765.75	-	-	-
н4О	-	-	-	574962.67	2178752.85	-	-	-
н1О	-	-	-	574984.67	2178759.25	-	-	-

### 2. Сведения о характеристиках объекта недвижимости с кадастровым номером: 53:23:0000000:9559:

№ п/п	Наименование характеристики	Значение характеристики
1	2	3
1.	Вид объекта недвижимости	здание
2.	Ранее присвоенный государственный учетный номер (инвентарный) здания, сооружения, объекта незавершенного строительства	
3.	Кадастровый номер земельного участка (земельных участков), в границах которого (которых) расположены здание, сооружение, объект незавершенного строительства	
4.	Уникальный учетный номер кадастрового квартала, в границах которого расположены здание, сооружение, объект незавершенного строительства	
5.	Адрес здания, сооружения, объекта незавершенного строительства	Российская Федерация, Новгородская область, город Великий Новгород, шоссе Юрьевское, дом 1
5.1.	Сведения о местоположении здания, сооружения, объекта незавершенного строительства (при отсутствии адреса) в структурированном в соответствии с федеральной информационной адресной системой виде	_
5.2.	Дополнительные сведения о местоположении	-
6.	Иные сведения	-

3. Пояснения к сведениям об объекте недвижимости с кадастровым номером	м 53:23:0000000:9559
--	----------------------

1. Сведения о характерных точках контура объекта недвижимости с кадастровым номером: 53:23:0000000:9561:

Система координат МСК 53 (Зона-2)

Зона № 2

Обозначение характерных точек контура	государст	атся в Едино венном реест	выполнен	елены в ходе ия комплексь ровых работ	њх	Метод опреде ления коор динат	Формулы, примененные для расчета средней квадратической погрешности определения координат характерных точек (Мt), м, с подставленными в такие		
	Координаты, м Ради ус, м		координаты, м		Ради ус, м		формулы значениями и итоговые (вычисленные)		
	X	Y	R	X	Y	R		значения Mt, м	
1	2	3	4	5	6	7	8	9	
								-	
н5О	-	-	-	575027.25	2178501.81	-	-	-	
н6О	-	-	-	575025.32	2178507.44	-	-	-	
н7О	-	-	-	575019.86	2178505.63	-	-	-	
н8О	-	-	-	575021.74	2178500.00	-	-	-	
н5О	-	-	-	575027.25	2178501.81	-	-	-	

### 2. Сведения о характеристиках объекта недвижимости с кадастровым номером: 53:23:0000000:9561:

№ п/п	Наименование характеристики	Значение характеристики
1	2	3
1.	Вид объекта недвижимости	здание
2.	Ранее присвоенный государственный учетный номер (инвентарный) здания, сооружения, объекта незавершенного строительства	
3.	Кадастровый номер земельного участка (земельных участков), в границах которого (которых) расположены здание, сооружение, объект незавершенного строительства	53:23:8815102:215
4.	Уникальный учетный номер кадастрового квартала, в границах которого расположены здание, сооружение, объект незавершенного строительства	
5.	Адрес здания, сооружения, объекта незавершенного строительства	Российская Федерация, Новгородская область, город Великий Новгород, шоссе Юрьевское, гараж 1
5.1.	Сведения о местоположении здания, сооружения, объекта незавершенного строительства (при отсутствии адреса) в структурированном в соответствии с федеральной информационной адресной системой виде	
5.2.	Дополнительные сведения о местоположении	-
6.	Иные сведения	-

3. Пояснения к сведениям об объекте недвижимости с кадастровым номером 53:23:0000000:9561:

1. Сведения о характерных точках контура объекта недвижимости с кадастровым номером: 53:23:8815102:162:

Система координат МСК 53 (Зона-2)

Зона № 2

Обозначение характерных точек контура	государст	атся в Едино венном реест ижимости		выполнен	елены в ходе ия комплексн ровых работ	њх	Метод опреде ления коор динат	Формулы, примененные для расчета средней квадратической погрешности определения координат характерных точек (Mt), м, с подставленными в такие
	Коорди	наты, м	Ради ус, м	Коорди	наты, м	Ради ус, м		формулы значениями и итоговые (вычисленные)
	X	Y	R	X	Y	R		значения Mt, м
1	2	3	4	5	6	7	8	9
								-
н9О	-	-	-	575573.28	2179065.92	-	-	-
н10О	-	-	-	575579.58	2179077.87	-	-	-
н11О	-	-	-	575571.66	2179081.64	-	-	-
н12О	-	-	-	575569.38	2179077.47	-	-	-
н13О	-	-	-	575568.01	2179078.09	-	-	-
н14О	-	-	-	575565.81	2179076.65	-	-	-
н15О	-	-	-	575564.19	2179073.27	-	-	-
н16О	-	-	-	575564.57	2179070.23	-	-	-
н9О	-	-	-	575573.28	2179065.92	-	-	-

## 2. Сведения о характеристиках объекта недвижимости с кадастровым номером: 53:23:8815102:162:

№ п/п	Наименование характеристики	Значение характеристики
1	2	3
1.	Вид объекта недвижимости	здание
2.	Ранее присвоенный государственный учетный номер (инвентарный) здания, сооружения, объекта незавершенного строительства	-
3.	Кадастровый номер земельного участка (земельных участков), в границах которого (которых) расположены здание, сооружение, объект незавершенного строительства	53:23:8815102:8
4.	Уникальный учетный номер кадастрового квартала, в границах которого расположены здание, сооружение, объект незавершенного строительства	
5.	Адрес здания, сооружения, объекта незавершенного строительства	Российская Федерация, Новгородская область, город Великий Новгород, улица Орловская, дом 13
5.1.	Сведения о местоположении здания, сооружения, объекта незавершенного строительства (при отсутствии адреса) в структурированном в соответствии с федеральной информационной адресной системой виде	
5.2.	Дополнительные сведения о местоположении	-
6.	Иные сведения	-

3. Поя	снения	я к сведениям об объекте недвижимости с кадастровым номером 53:23:8815102:162 :
1.	-	

1. Сведения о характерных точках контура объекта недвижимости с кадастровым номером: 53:23:8815102:164:

Система координат МСК 53 (Зона-2)

1.

Зона № 2

Обозначение характерных точек контура	государст	атся в Едино венном реес вижимости		выполнен	елены в ходе ия комплексн ровых работ	њх	Метод опреде ления коор динат	Формулы, примененные для расчета средней квадратической погрешности определения координат характерных точек (Mt), м, с подставленными в такие
	Коорди	наты, м	Ради ус, м	Коорди	інаты, м	Ради ус, м		формулы значениями и итоговые (вычисленные)
	X	Y	R	X	Y	R		значения Mt, м
1	2	3	4	5	6	7	8	9
								-
н17О	-	-	-	575635.57	2179055.71	-	-	-
н18О	-	-	-	575630.75	2179047.40	-	-	-
н19О	-	-	-	575636.75	2179044.37	-	-	-
н20О	-	-	-	575641.23	2179052.72	-	-	-
н17О	-	-	-	575635.57	2179055.71	-	-	-

### 2. Сведения о характеристиках объекта недвижимости с кадастровым номером: 53:23:8815102:164:

№ п/п	Наименование характеристики	Значение характеристики
1	2	3
1.	Вид объекта недвижимости	здание
2.	Ранее присвоенный государственный учетный номер (инвентарный) здания, сооружения, объекта незавершенного строительства	-
3.	Кадастровый номер земельного участка (земельных участков), в границах которого (которых) расположены здание, сооружение, объект незавершенного строительства	53:23:8815102:9
4.	Уникальный учетный номер кадастрового квартала, в границах которого расположены здание, сооружение, объект незавершенного строительства	53:23:8815102
5.	Адрес здания, сооружения, объекта незавершенного строительства	Российская Федерация, Новгородская область, город Великий Новгород, улица Орловская, дом 17
5.1.	Сведения о местоположении здания, сооружения, объекта незавершенного строительства (при отсутствии адреса) в структурированном в соответствии с федеральной информационной адресной системой виде	-
5.2.	Дополнительные сведения о местоположении	-
6.	Иные сведения	-

3. Пояснения к сведениям об объекте недвижимости с кадастровым номером 53:23:8815102:164:

1. Сведения о характерных точках контура объекта недвижимости с кадастровым номером: 53:23:8815102:166:

Система координат МСК 53 (Зона-2)

Зона № 2

Обозначение характерных точек контура	государст	атся в Едино венном реест вижимости		выполнен	елены в ходе ия комплексн ровых работ	њх	Метод опреде ления коор динат	Формулы, примененные для расчета средней квадратической погрешности определения координат характерных точек (Mt), м, с подставленными в такие
	Коорди	інаты, м	Ради ус, м	Коорди	інаты, м	Ради ус, м		формулы значениями и итоговые (вычисленные)
	X	Y	R	X	Y	R		значения Mt, м
1	2	3	4	5	6	7	8	9
								-
н21О	-	-	-	575477.26	2179106.78	-	-	-
н22О	-	-	-	575481.34	2179114.98	-	-	-
н23О	-	-	-	575476.94	2179117.02	-	-	-
н24О	-	-	-	575472.76	2179108.83	-	-	-
н21О	-	-	-	575477.26	2179106.78	-	-	-

### 2. Сведения о характеристиках объекта недвижимости с кадастровым номером: 53:23:8815102:166:

№ п/п	Наименование характеристики	Значение характеристики
1	2	3
1.	Вид объекта недвижимости	здание
2.	Ранее присвоенный государственный учетный номер (инвентарный) здания, сооружения, объекта незавершенного строительства	
3.	Кадастровый номер земельного участка (земельных участков), в границах которого (которых) расположены здание, сооружение, объект незавершенного строительства	
4.	Уникальный учетный номер кадастрового квартала, в границах которого расположены здание, сооружение, объект незавершенного строительства	
5.	Адрес здания, сооружения, объекта незавершенного строительства	Российская Федерация, Новгородская область, город Великий Новгород, улица Орловская, дом 7а
5.1.	Сведения о местоположении здания, сооружения, объекта незавершенного строительства (при отсутствии адреса) в структурированном в соответствии с федеральной информационной адресной системой виде	_
5.2.	Дополнительные сведения о местоположении	-
6.	Иные сведения	-

3. Пояснения к сведениям об объекте недвижимости с кадастровым номером 53:23:8815102:166
--

1. Сведения о характерных точках контура объекта недвижимости с кадастровым номером: 53:23:8815102:169:

Система координат МСК 53 (Зона-2)

Зона № 2

1,,,	(	/						
Обозначение характерных точек контура	Содержатся в Едином государственном реестре недвижимости  Государственном реестре недвижимости			выполнен кадаст	елены в ходе ия комплекси ровых работ	ных Ради	Метод опреде ления коор динат	Формулы, примененные для расчета средней квадратической погрешности определения координат характерных точек (Mt), м, с подставленными в такие формулы значениями и
	Коорди	наты, м	ус, м	Коорди	інаты, м	ус, м		итоговые (вычисленные)
	X	Y	R	X	Y	R		значения Mt, м
1	2	3	4	5	6	7	8	9
								-
н25О	-	-	-	575597.83	2179045.84	-	-	-
н26О	-	-	-	575599.98	2179050.14	-	-	-
н27О	-	-	-	575602.28	2179049.04	-	-	-
н28О	-	-	-	575604.36	2179052.95	-	-	-
н29О	-	-	-	575601.90	2179054.34	-	-	-
н30О	-	-	-	575602.36	2179055.14	-	-	-
н31О	-	-	-	575595.48	2179058.64	-	-	-
н32О	-	-	-	575590.43	2179049.64	-	-	-
н25О	-	-	-	575597.83	2179045.84	-	-	-

### 2. Сведения о характеристиках объекта недвижимости с кадастровым номером: 53:23:8815102:169:

№ п/п	Наименование характеристики	Значение характеристики
1	2	3
1.	Вид объекта недвижимости	здание
2.	Ранее присвоенный государственный учетный номер (инвентарный) здания, сооружения, объекта незавершенного строительства	-
3.	Кадастровый номер земельного участка (земельных участков), в границах которого (которых) расположены здание, сооружение, объект незавершенного строительства	53:23:8815102:149
4.	Уникальный учетный номер кадастрового квартала, в границах которого расположены здание, сооружение, объект незавершенного строительства	
5.	Адрес здания, сооружения, объекта незавершенного строительства	Российская Федерация, Новгородская область, город Великий Новгород, улица Орловская, дом 15
5.1.	Сведения о местоположении здания, сооружения, объекта незавершенного строительства (при отсутствии адреса) в структурированном в соответствии с федеральной информационной адресной системой виде	-
5.2.	Дополнительные сведения о местоположении	-
6.	Иные сведения	-

3. Поясно	ения к сведениям об объекте недвижимости с кадастровым номером 53:23:8815102:169 :
1.	-

1. Сведения о характерных точках контура объекта недвижимости с кадастровым номером: 53:23:8815102:178:

Система координат МСК 53 (Зона-2)

Зона № 2

Обозначение характерных точек контура	государст	атся в Едино венном реест вижимости		выполнен	елены в ходе ия комплексн ровых работ	њх	Метод опреде ления коор динат	Формулы, примененные для расчета средней квадратической погрешности определения координат характерных точек (Mt), м, с подставленными в такие
	Коорди	інаты, м	Ради ус, м	Коорди	інаты, м	Ради ус, м		формулы значениями и итоговые (вычисленные) значения Мt, м
	X	Y	R	X	Y	R		
1	2	3	4	5	6	7	8	9
								-
н33О	-	-	-	575500.05	2179090.98	-	-	-
н34О	-	-	-	575493.95	2179094.05	-	-	-
н35О	-	-	-	575490.34	2179087.93	-	-	-
н36О	-	-	-	575496.50	2179084.70	-	-	-
н33О	-	-	-	575500.05	2179090.98	-	-	-

#### 2. Сведения о характеристиках объекта недвижимости с кадастровым номером: 53:23:8815102:178:

№ п/п	Наименование характеристики	Значение характеристики
1	2	3
1.	Вид объекта недвижимости	здание
2.	Ранее присвоенный государственный учетный номер (инвентарный) здания, сооружения, объекта незавершенного строительства	
3.	Кадастровый номер земельного участка (земельных участков), в границах которого (которых) расположены здание, сооружение, объект незавершенного строительства	
4.	Уникальный учетный номер кадастрового квартала, в границах которого расположены здание, сооружение, объект незавершенного строительства	
5.	Адрес здания, сооружения, объекта незавершенного строительства	Российская Федерация, 173007, Новгородская область, город Великий Новгород, улица Орловская, дом 9в
5.1.	Сведения о местоположении здания, сооружения, объекта незавершенного строительства (при отсутствии адреса) в структурированном в соответствии с федеральной информационной адресной системой виде	_
5.2.	Дополнительные сведения о местоположении	-
6.	Иные сведения	-

3. Пояснения к сведениям об объекте недвижимости с кадастровым номером 53:23:8815102:178:

1. Сведения о характерных точках контура объекта недвижимости с кадастровым номером: 53:23:8815102:179:

Система координат МСК 53 (Зона-2)

Зона № 2

Обозначение характерных точек контура	государст	атся в Едино венном реест вижимости		выполнен	елены в ходе ия комплексн ровых работ	њх	Метод опреде ления коор динат	Формулы, примененные для расчета средней квадратической погрешности определения координат характерных точек (Mt), м, с подставленными в такие
	Коорди	інаты, м	Ради ус, м	Коорди	інаты, м	Ради ус, м		формулы значениями и итоговые (вычисленные)
	X	Y	R	X	Y	R		значения Mt, м
1	2	3	4	5	6	7	8	9
								-
н37О	-	-	-	575471.49	2179118.41	-	-	-
н38О	-	-	-	575476.64	2179128.46	-	-	-
н39О	-	-	-	575468.30	2179132.69	-	-	-
н40О	-	-	-	575463.09	2179122.71	-	-	-
н37О	-	-	-	575471.49	2179118.41	-	-	-

#### 2. Сведения о характеристиках объекта недвижимости с кадастровым номером: 53:23:8815102:179:

№ п/п	Наименование характеристики	Значение характеристики
1	2	3
1.	Вид объекта недвижимости	здание
2.	Ранее присвоенный государственный учетный номер (инвентарный) здания, сооружения, объекта незавершенного строительства	
3.	Кадастровый номер земельного участка (земельных участков), в границах которого (которых) расположены здание, сооружение, объект незавершенного строительства	
4.	Уникальный учетный номер кадастрового квартала, в границах которого расположены здание, сооружение, объект незавершенного строительства	
5.	Адрес здания, сооружения, объекта незавершенного строительства	Российская Федерация, Новгородская область, город Великий Новгород, улица Орловская, дом 7
5.1.	Сведения о местоположении здания, сооружения, объекта незавершенного строительства (при отсутствии адреса) в структурированном в соответствии с федеральной информационной адресной системой виде	_
5.2.	Дополнительные сведения о местоположении	1
6.	Иные сведения	-

o, Honenenium Rebegenium oo ooberte negbiixiinoeth e Ragaetpobbiii nomepoin 55,25,0015102,17	3.	3. Пояснения к сведениям об объекте недвижимости с кадастров	вым номером 53:23:8815102:179
--	----	--	-------------------------------

1. Сведения о характерных точках контура объекта недвижимости с кадастровым номером: 53:23:8815102:181:

Система координат МСК 53 (Зона-2)

Зона № 2

Обозначение характерных точек контура	государст	атся в Едино венном реест вижимости		выполнен	елены в ходе ия комплексн ровых работ	њх	Метод опреде ления коор динат	Формулы, примененные для расчета средней квадратической погрешности определения координат характерных точек (Mt), м, с подставленными в такие
	Коорди	наты, м	Ради ус, м	Коорди	інаты, м	Ради ус, м		формулы значениями и итоговые (вычисленные) значения Мt, м
	X	Y	R	X	Y	R		
1	2	3	4	5	6	7	8	9
								-
н41О	-	-	-	574990.78	2178691.63	-	-	-
н42О	-	-	-	574986.46	2178706.52	-	-	-
н43О	-	-	-	574976.42	2178703.42	-	-	-
н44О	-	-	-	574980.88	2178688.83	-	-	-
н41О	-	-	-	574990.78	2178691.63	-	-	-

#### 2. Сведения о характеристиках объекта недвижимости с кадастровым номером: 53:23:8815102:181:

№ п/п	Наименование характеристики	Значение характеристики
1	2	3
1.	Вид объекта недвижимости	здание
2.	Ранее присвоенный государственный учетный номер (инвентарный) здания, сооружения, объекта незавершенного строительства	
3.	Кадастровый номер земельного участка (земельных участков), в границах которого (которых) расположены здание, сооружение, объект незавершенного строительства	
4.	Уникальный учетный номер кадастрового квартала, в границах которого расположены здание, сооружение, объект незавершенного строительства	
5.	Адрес здания, сооружения, объекта незавершенного строительства	Российская Федерация, Новгородская область, город Великий Новгород, шоссе Юрьевское, дом 1
5.1.	Сведения о местоположении здания, сооружения, объекта незавершенного строительства (при отсутствии адреса) в структурированном в соответствии с федеральной информационной адресной системой виде	_
5.2.	Дополнительные сведения о местоположении	1
6.	Иные сведения	-

3. Пояснения к сведениям об объекте недвижимости с кадастровым номером 53:23:8815102:181:

1. Сведения о характерных точках контура объекта недвижимости с кадастровым номером: 53:23:8815102:185:

Система координат МСК 53 (Зона-2)

1.

Зона № 2

Обозначение характерных точек контура	государст	атся в Едино венном реес вижимости		Определены в ходе выполнения комплексных кадастровых работ			Метод опреде ления коор динат	Формулы, примененные для расчета средней квадратической погрешности определения координат характерных точек (Mt), м, с подставленными в такие
	Коорди	наты, м	Ради ус, м	Коорди	інаты, м	Ради ус, м		формулы значениями и итоговые (вычисленные)
	X	Y	R	X	Y	R		значения Mt, м
1	2	3	4	5	6	7	8	9
								-
н45О	-	-	-	575092.07	2178772.33	-	-	-
н46О	-	-	-	575081.77	2178807.33	-	-	-
н47О	-	-	-	575069.67	2178803.93	-	-	-
н48О	-	-	-	575080.07	2178768.93	-	-	-
н45О	-	-	-	575092.07	2178772.33	-	-	-

#### 2. Сведения о характеристиках объекта недвижимости с кадастровым номером: 53:23:8815102:185:

№ п/п	Наименование характеристики	Значение характеристики
1	2	3
1.	Вид объекта недвижимости	здание
2.	Ранее присвоенный государственный учетный номер (инвентарный) здания, сооружения, объекта незавершенного строительства	-
3.	Кадастровый номер земельного участка (земельных участков), в границах которого (которых) расположены здание, сооружение, объект незавершенного строительства	53:23:8815102:215
4.	Уникальный учетный номер кадастрового квартала, в границах которого расположены здание, сооружение, объект незавершенного строительства	53:23:8815102
5.	Адрес здания, сооружения, объекта незавершенного строительства	Российская Федерация, Новгородская область, город Великий Новгород, шоссе Юрьевское, дом 1
5.1.	Сведения о местоположении здания, сооружения, объекта незавершенного строительства (при отсутствии адреса) в структурированном в соответствии с федеральной информационной адресной системой виде	-
5.2.	Дополнительные сведения о местоположении	-
6.	Иные сведения	-

3. Пояснения к сведениям об объекте недвижимости с кадастровым номером 53:23:8815102:185 :

1. Сведения о характерных точках контура объекта недвижимости с кадастровым номером: 53:23:8815102:187:

Система координат МСК 53 (Зона-2)

1.

Зона № 2

Обозначение характерных точек контура	Содержатся в Едином государственном реестре недвижимости			Определены в ходе выполнения комплексных кадастровых работ			Метод опреде ления коор динат	Формулы, примененные для расчета средней квадратической погрешности определения координат характерных точек (Mt), м, с подставленными в такие
	Коорди	наты, м	Ради ус, м	и Координаты, м Ради формуль		формулы значениями и итоговые (вычисленные)		
	X	Y	R	X	Y	R		значения Mt, м
1	2	3	4	5	6	7	8	9
								-
н49О	-	-	-	575043.38	2178783.27	-	-	-
н50О	-	-	-	575041.15	2178789.65	-	-	-
н51О	-	-	-	575022.27	2178783.86	-	-	-
н52О	-	-	-	575024.09	2178777.18	-	-	-
н49О	-	-	-	575043.38	2178783.27	-	-	-

#### 2. Сведения о характеристиках объекта недвижимости с кадастровым номером: 53:23:8815102:187:

№ п/п	Наименование характеристики	Значение характеристики
1	2	3
1.	Вид объекта недвижимости	здание
2.	Ранее присвоенный государственный учетный номер (инвентарный) здания, сооружения, объекта незавершенного строительства	
3.	Кадастровый номер земельного участка (земельных участков), в границах которого (которых) расположены здание, сооружение, объект незавершенного строительства	
4.	Уникальный учетный номер кадастрового квартала, в границах которого расположены здание, сооружение, объект незавершенного строительства	
5.	Адрес здания, сооружения, объекта незавершенного строительства	Российская Федерация, Новгородская область, город Великий Новгород, шоссе Юрьевское, дом 1
5.1.	Сведения о местоположении здания, сооружения, объекта незавершенного строительства (при отсутствии адреса) в структурированном в соответствии с федеральной информационной адресной системой виде	_
5.2.	Дополнительные сведения о местоположении	-
6.	Иные сведения	-

3. Пояснения к сведениям об объекте недвижимости с кадастровым номером 53:23:8815102:187 :

1. Сведения о характерных точках контура объекта недвижимости с кадастровым номером: 53:23:8815102:213:

Система координат МСК 53 (Зона-2)

Зона № 2

Обозначение характерных точек контура	Содержатся в Едином государственном реестре недвижимости			Определены в ходе выполнения комплексных кадастровых работ			Метод опреде ления коор динат	Формулы, примененные для расчета средней квадратической погрешности определения координат характерных точек (Mt), м, с подставленными в такие
	Координаты, м		Ради ус, м	Координаты, м		Ради ус, м		формулы значениями и итоговые (вычисленные)
	X	Y	R	X	Y	R		значения Mt, м
1	2	3	4	5	6	7	8	9
								-
н53О	-	-	-	575809.78	2178951.46	-	-	-
н54О	-	-	-	575814.35	2178961.57	-	-	-
н55О	-	-	-	575811.34	2178963.24	-	-	-
н56О	-	-	-	575812.84	2178966.54	-	-	-
н57О	-	-	-	575803.94	2178970.84	-	-	-
н58О	-	-	-	575797.64	2178957.14	-	-	-
н53О	-	-	-	575809.78	2178951.46	-	-	-

#### 2. Сведения о характеристиках объекта недвижимости с кадастровым номером: 53:23:8815102:213:

№ п/п	Наименование характеристики	Значение характеристики
1	2	3
1.	Вид объекта недвижимости	здание
2.	Ранее присвоенный государственный учетный номер (инвентарный) здания, сооружения, объекта незавершенного строительства	
3.	Кадастровый номер земельного участка (земельных участков), в границах которого (которых) расположены здание, сооружение, объект незавершенного строительства	
4.	Уникальный учетный номер кадастрового квартала, в границах которого расположены здание, сооружение, объект незавершенного строительства	
5.	Адрес здания, сооружения, объекта незавершенного строительства	Российская Федерация, Новгородская область, город Великий Новгород, улица Орловская, дом 25а
5.1.	Сведения о местоположении здания, сооружения, объекта незавершенного строительства (при отсутствии адреса) в структурированном в соответствии с федеральной информационной адресной системой виде	_
5.2.	Дополнительные сведения о местоположении	-
6.	Иные сведения	-
		<b></b>

3. Пояснения к сведениям об объекте недвижимости с кадастровым номером 53:23:8815102:213:

#### 1. Сведения о характерных точках контура объекта недвижимости с кадастровым номером: 53:23:8815102:214:

Система координат МСК 53 (Зона-2)


Зона № 2

Обозначение характерных точек контура	Содержатся в Едином государственном реестре недвижимости			Определены в ходе выполнения комплексных кадастровых работ			Метод опреде ления коор динат	Формулы, примененные для расчета средней квадратической погрешносги определения координат характерных точек (Mt), м, с подставленными в такие
	Координаты, м — г		Ради ус, м	координаты, м		Ради ус, м		формулы значениями и итоговые (вычисленные)
	X	Y	R	X	Y	R		значения Mt, м
1	2	3	4	5	6	7	8	9
								-
н59О	-	-	-	575790.74	2178968.15	-	-	-
н60О	-	-	-	575793.74	2178974.55	-	-	-
н61О	-	-	-	575778.09	2178981.60	-	-	-
н62О	-	-	1	575774.14	2178973.55	-	-	-
н63О	-	-	-	575779.34	2178971.05	-	-	-
н64О	-	-	-	575778.44	2178969.28	-	-	-
н65О	-		-	575785.19	2178966.05	-	-	-
н66О	-	-	-	575786.32	2178968.16	-	-	-
н67О	-	-	-	575789.11	2178968.87	-	-	-
н59О	-	-	-	575790.74	2178968.15	-	-	-

## 2. Сведения о характеристиках объекта недвижимости с кадастровым номером: 53:23:8815102:214:

№ п/п	Наименование характеристики	Значение характеристики
1	2	3
1.	Вид объекта недвижимости	здание
2.	Ранее присвоенный государственный учетный номер (инвентарный) здания, сооружения, объекта незавершенного строительства	l l
3.	Кадастровый номер земельного участка (земельных участков), в границах которого (которых) расположены здание, сооружение, объект незавершенного строительства	53:23:8815102:467
4.	Уникальный учетный номер кадастрового квартала, в границах которого расположены здание, сооружение, объект незавершенного строительства	l l
5.	Адрес здания, сооружения, объекта незавершенного строительства	Российская Федерация, Новгородская область, город Великий Новгород, улица Орловская, дом 25
5.1.	Сведения о местоположении здания, сооружения, объекта незавершенного строительства (при отсутствии адреса) в структурированном в соответствии с федеральной информационной адресной системой виде	l l
5.2.	Дополнительные сведения о местоположении	-
6.	Иные сведения	-

3. Поясн	ления к сведениям об объекте недвижимости с кадастровым номером 53:23:8815102:214 :
1.	-

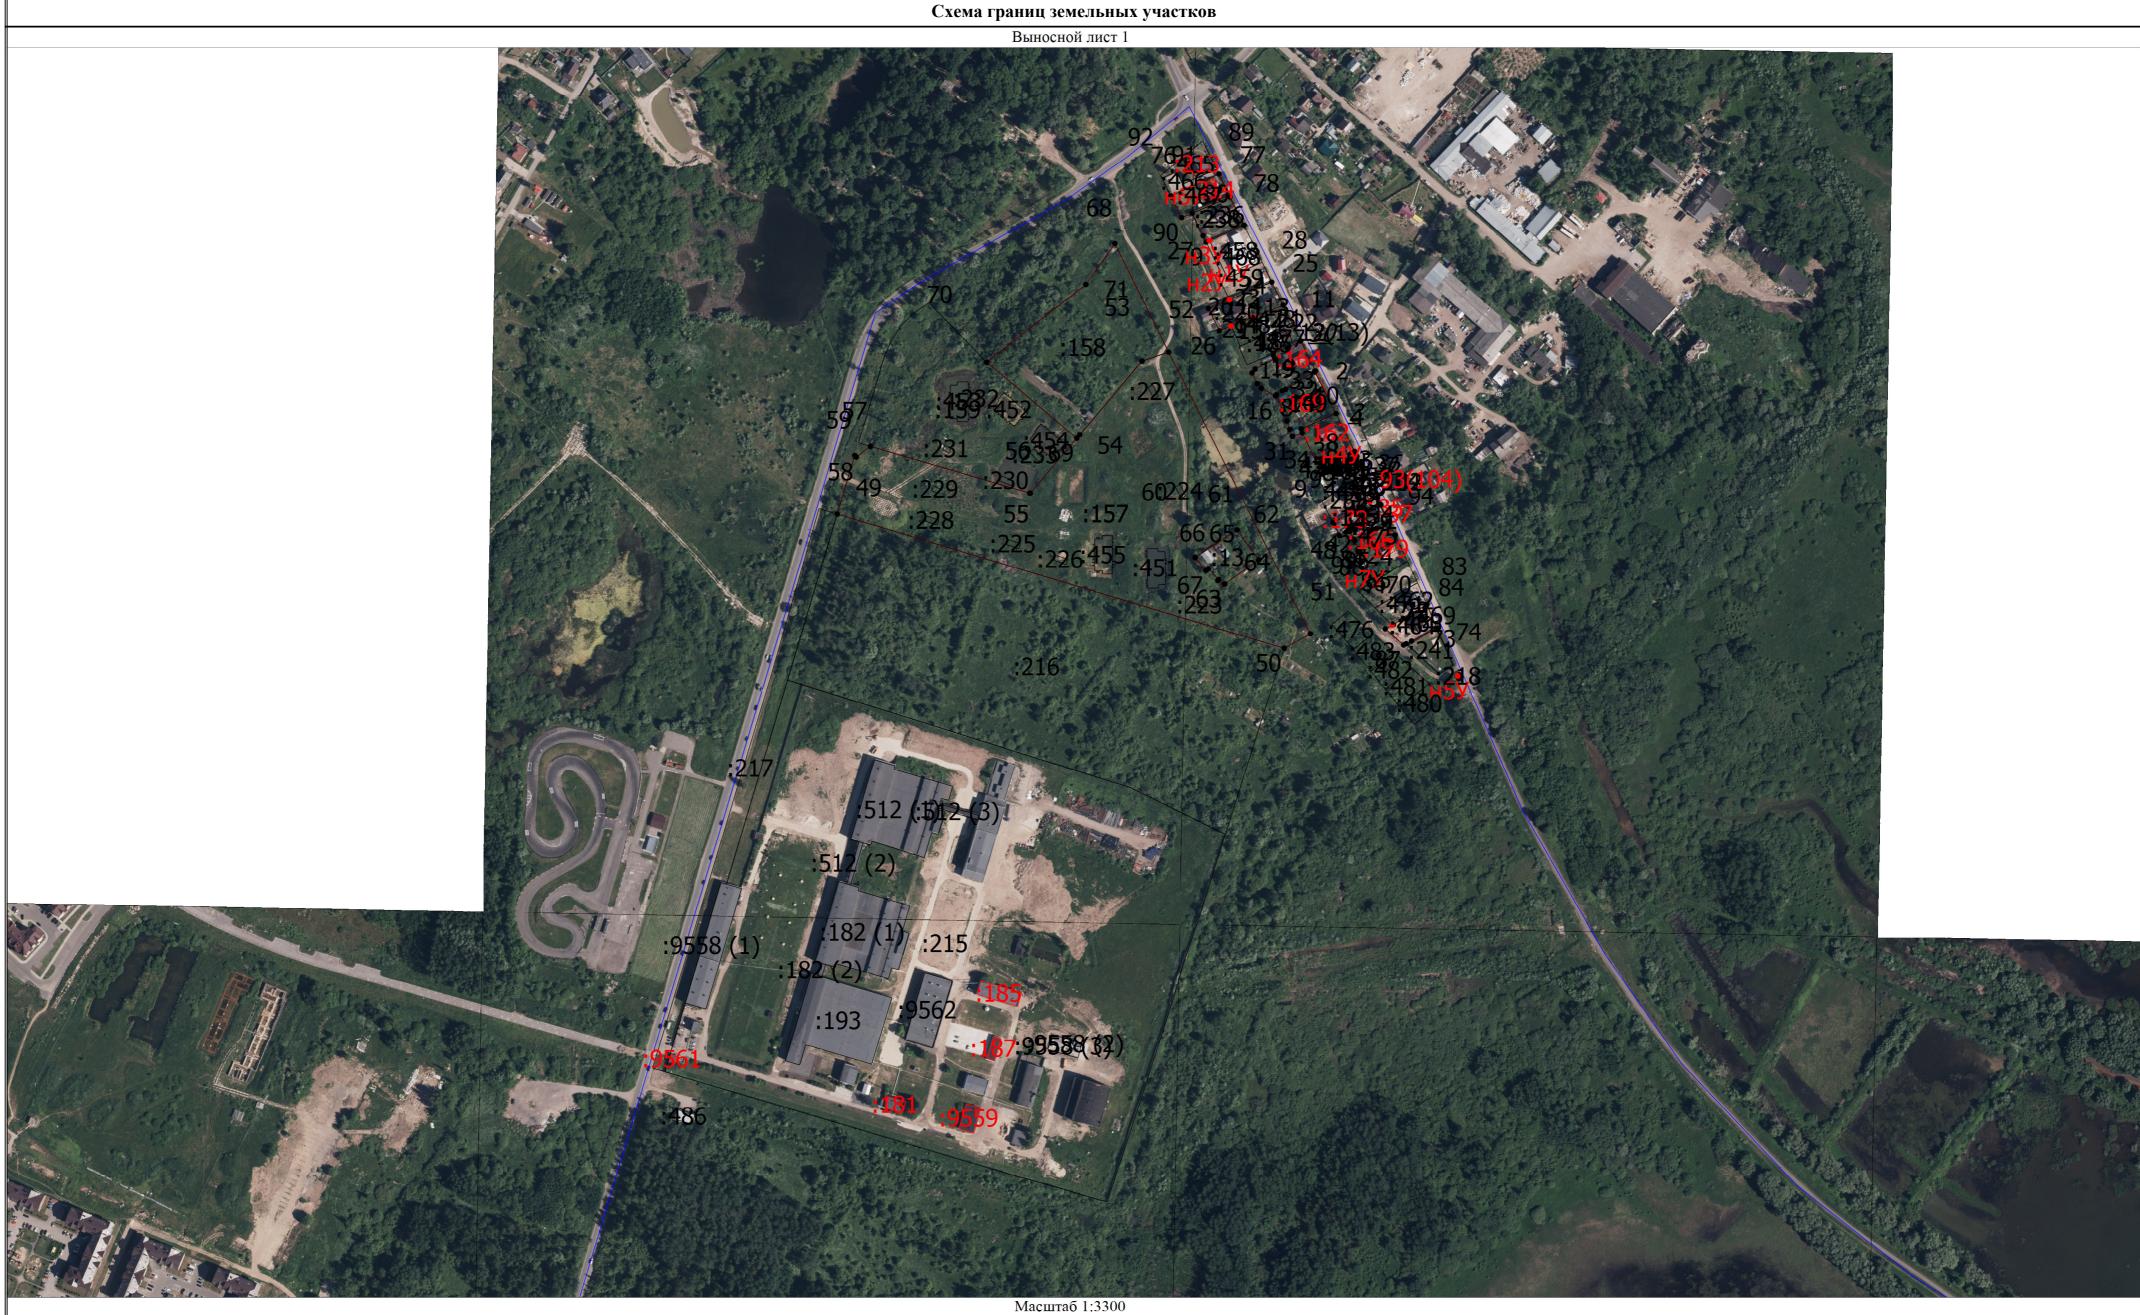

#### Условные обозначения

- Часть границы, местоположение которой определено при выполнении кадастровых работ
- Характерная точка границы земельного участка, сведения ЕГРН о которой соответствуют требованиям, установленным в соответствии с частью 13 статьи 22 Федерального закона от 13 июля 2015 г. N 218-ФЗ "О государственной регистрации недвижимости" Характерная точка контура здания, сооружения, объекта незавершенного строительства
- Обозначение характерной точки, местоположение которой не изменилось или было уточнено

	Схема границ земельных участков
<u>3</u>	- Обозначение ликвидируемой характерной точки
н1У	- Обозначение новой характерной точки
:4 :9562	- Кадастровый номер земельного участка - Кадастровый номер здания
:457	- Кадастровый номер сооружения
:451	- Кадастровый номер объекта незавершенного строительства
:9559	- Уточняемое здание
:9558 (1)	- Обозначение контура здания - Часть контура, образованного проекцией вновь образованного наземного конструктивного элемента здания, сооружения, объекта незавершенного строительства
	- Часть границы, сведения ЕГРН о которой позволяют однозначно определить ее положение на местности
	- Часть контура, образованного проекцией существующего в ЕГРН наземного конструктивного элемента здания, сооружения, объекта незавершенного строительства
•	- Характерная точка границы земельного участка, сведения о которой отсутствуют в ЕГРН, местоположение которой определено при кадастровых работах (новая характерная точка)

# Схема геодезических построений Витка Нов. Мельница 5083.68° Юрьево Масштаб 1:100000 Условные обозначения - Пункт государственной геодезической сети - Часть границы, сведения ЕГРН о которой позволяют однозначно определить ее положение на местности

# Условные обозначения — Пункт государственной геодезической сети — Часть границы, сведения ЕГРН о которой позволяют однозначно определить ее положение на местности — Точка съемочного обоснования — Направления геодезических построений при определении координат характерных точек границ земельного участка 5083.68 — Расстояние от пункта ГГС до характерной точки границы ЗУ — Название пункта ГГС