
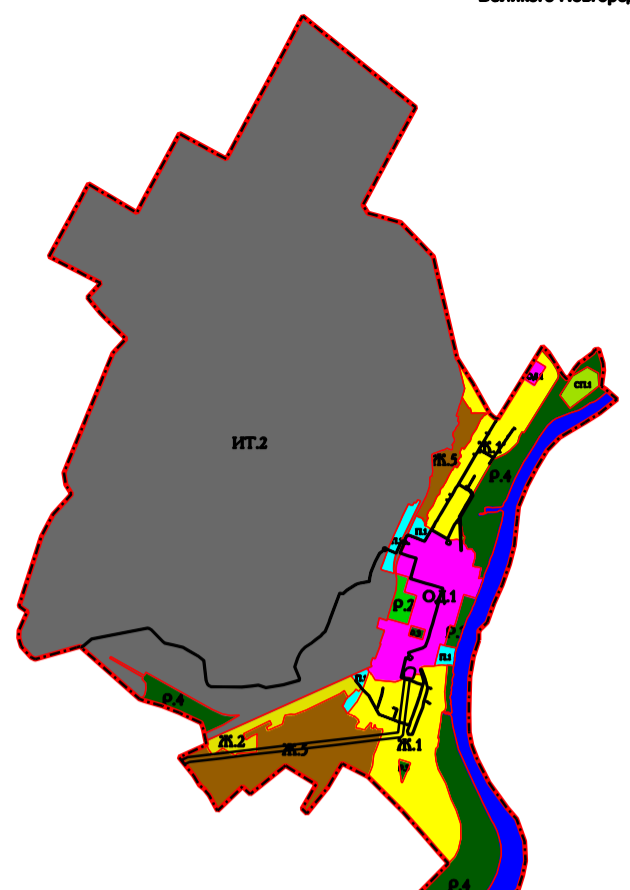


Карта градостроительного зонирования Великого Новгорода

Приложение
к Правилам землепользования и застройки
Великого Новгорода

Охранные зоны инженерных коммуникаций

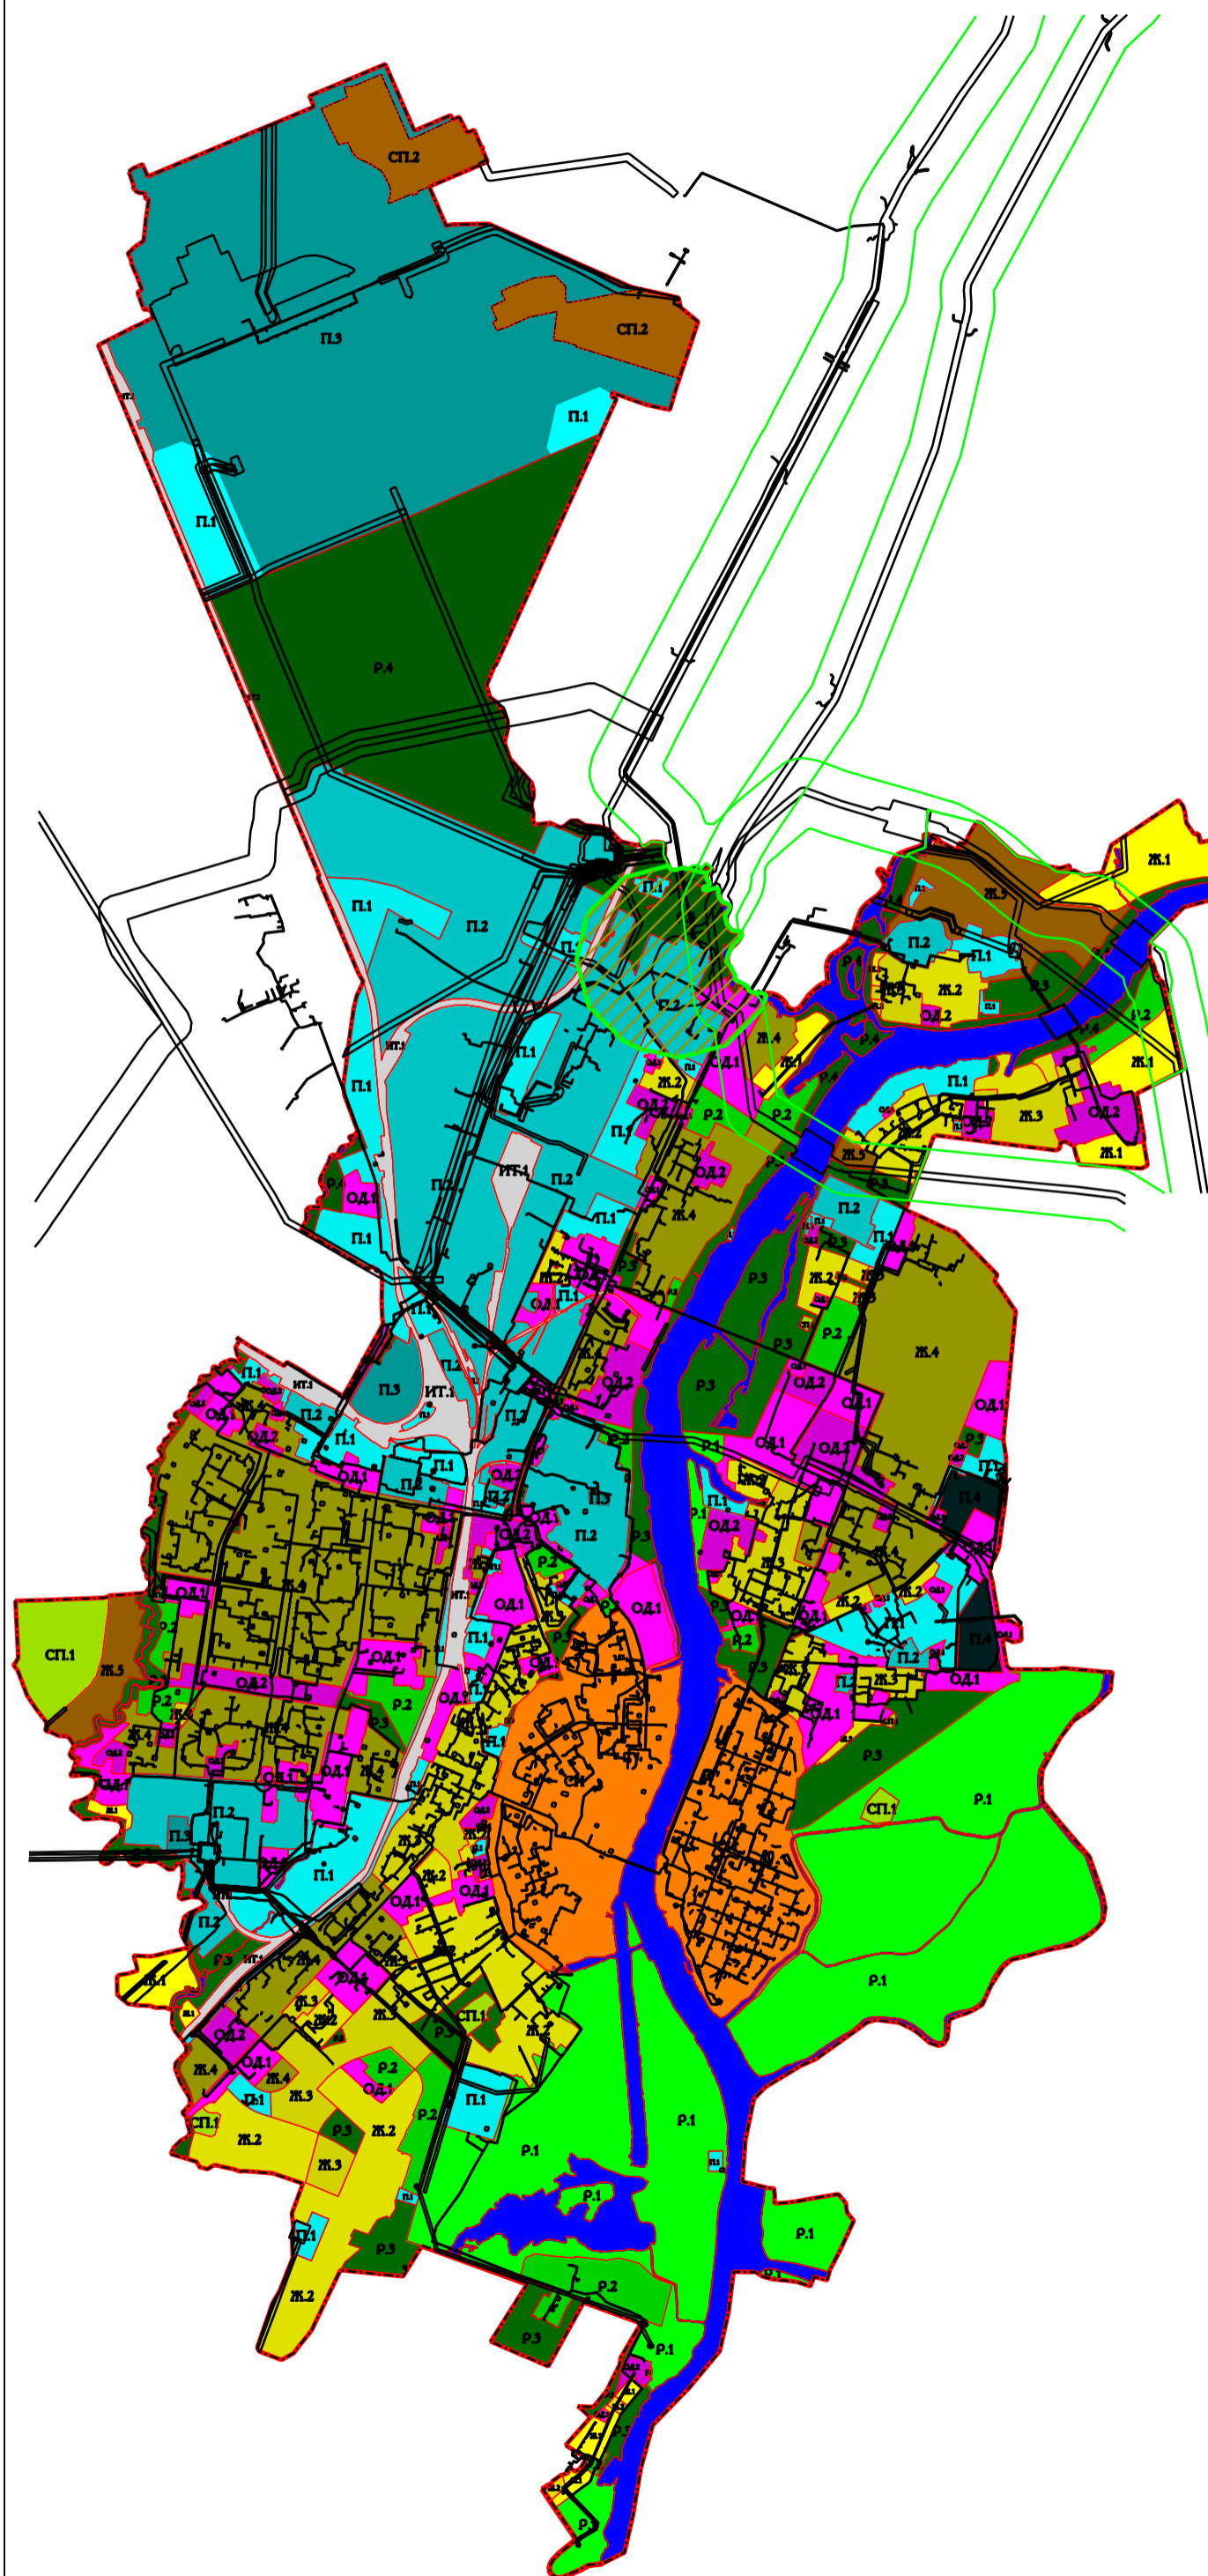

Условные обозначения:

Границы единиц административно-территориального деления:

- Граница муниципального образования городского округа Великий Новгород
- Граница населенного пункта

Зоны с особыми условиями использования территории:

- Границы охранных зон инженерных коммуникаций
- Границы зон минимальных расстояний магистральных газопроводов
- Зона минимальных расстояний КС "Новгород"

Территориальные зоны

Ж. Жилые зоны

- Ж.1 Зона застройки индивидуальными жилыми домами
- Ж.2 Зона застройки малоэтажными жилыми домами
- Ж.3 Зона застройки среднетажными жилыми домами
- Ж.4 Зона застройки многоэтажными многоквартирными жилыми домами
- Ж.5 Зона садоводческих товариществ

Од. Общественно-деловые зоны

- Од.1 Многофункциональная общественно-деловая зона
- Од.2 Зона специализированной общественной застройки

СИ. Исторические зоны

- СИ.1 Специальная историческая зона

П. Производственные зоны

- П.1 Деловая зона обслуживания объектов производственного и коммунально-складского назначения
- П.2 Зона объектов производственного и коммунально-складского назначения объектов IV, V классов опасности
- П.3 Зона объектов производственного и коммунально-складского назначения объектов I, II, III классов опасности
- П.4 Зона промышленных парков

ИТ. Зоны инженерной и транспортной инфраструктуры

- ИТ.1 Зона железнодорожного транспорта
- ИТ.2 Зона воздушного транспорта

Р. Зоны рекреационного назначения

- Р.1 Иная рекреационная зона
- Р.2 Зона размещения объектов отдыха, туризма, санаторно-курортного лечения, физической культуры и спорта
- Р.3 Зона зелёных насаждений общего пользования
- Р.4 Зона озеленённых территорий специального назначения

СП. Зоны специального назначения

- СП.1 Зона кладбищ
- СП.2 Зона специальной деятельности

Иные территории

- Земли, покрытые поверхностными водами