


Схема земельного участка
просп. Мира, д. 14/12

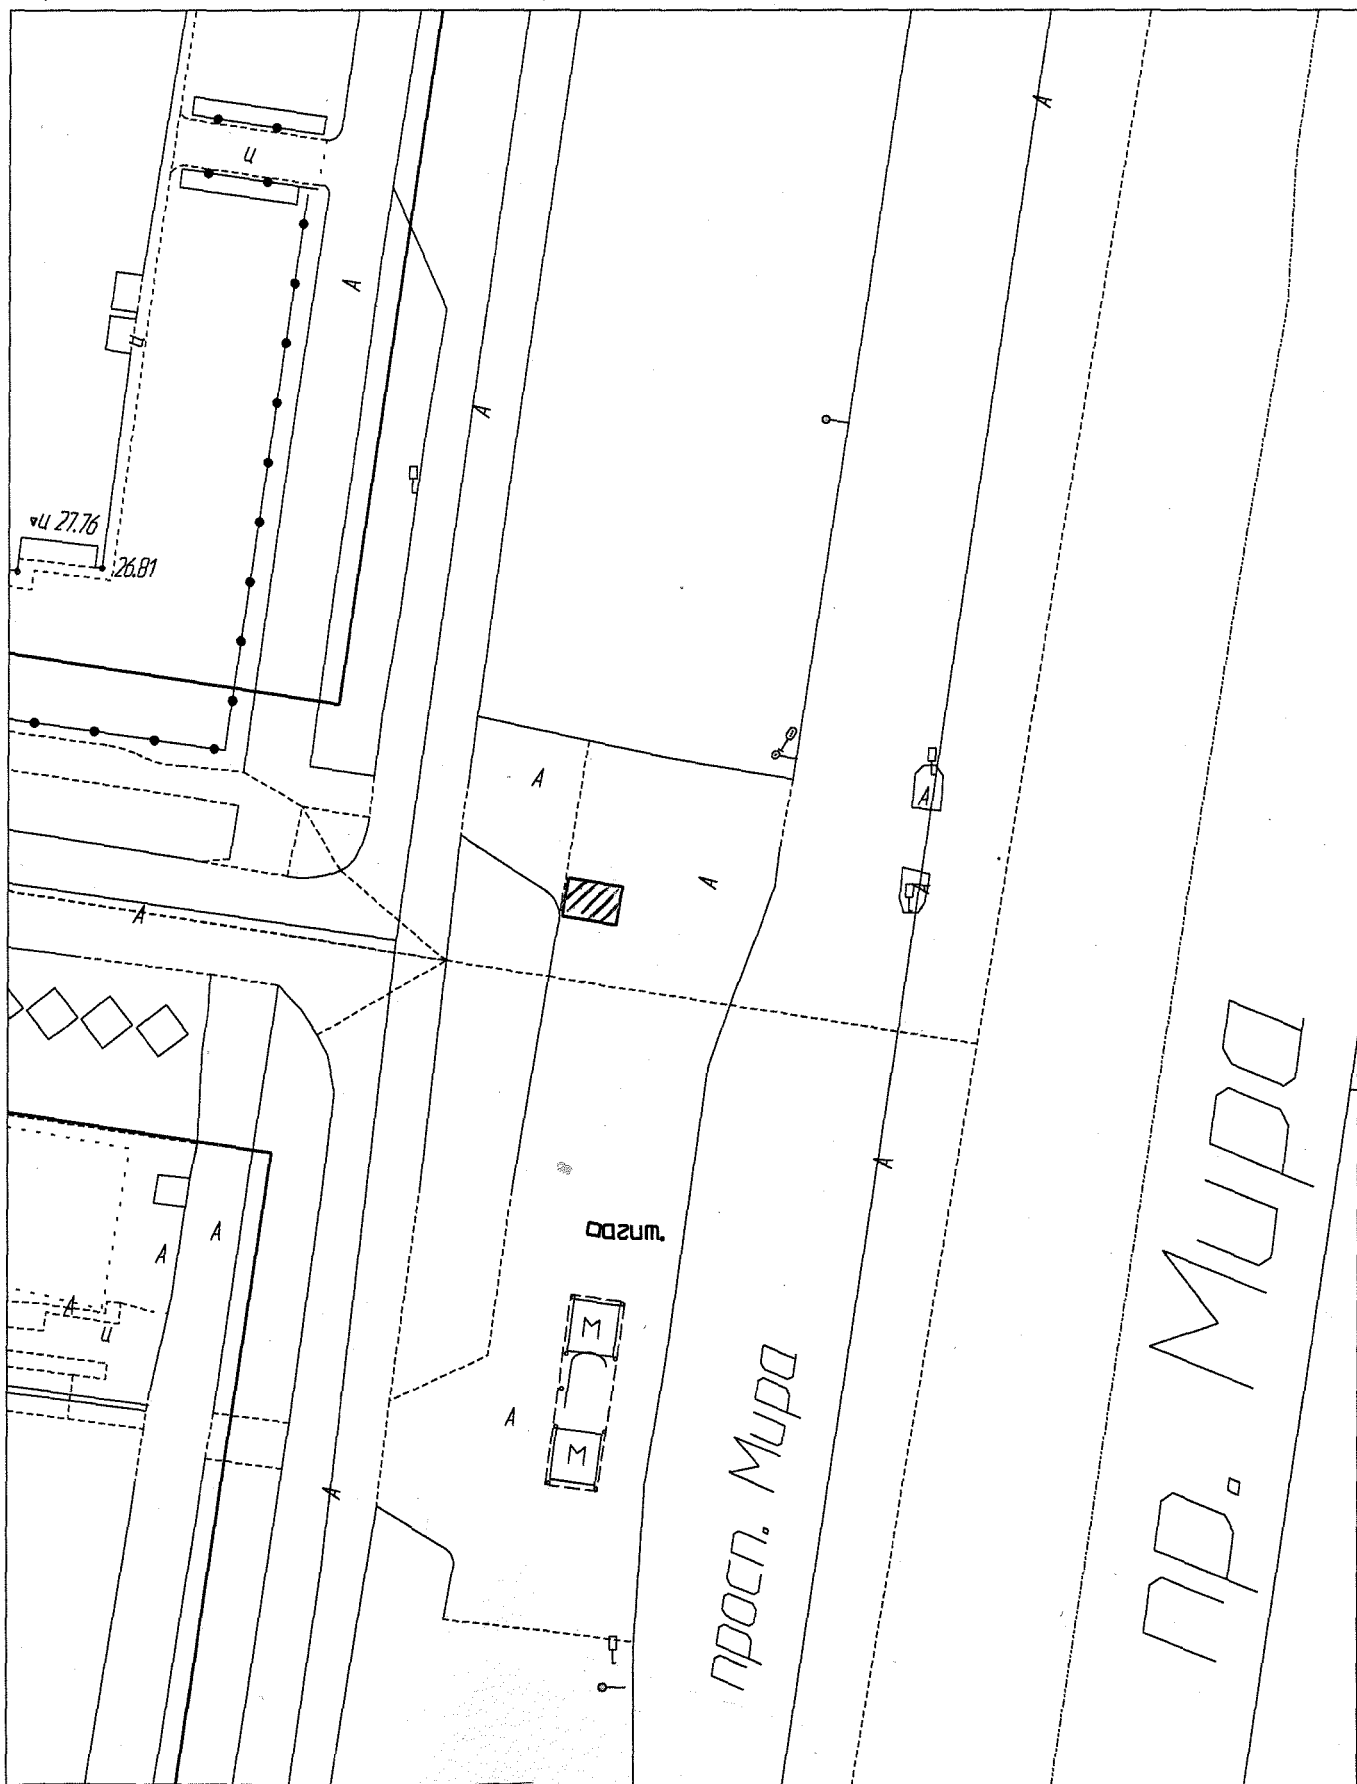

Условные обозначения:

 елочный базар

М 1:500