

ГРАФИЧЕСКОЕ ОПИСАНИЕ

местоположения границ населенных пунктов, территориальных зон, особо охраняемых природных территорий, зон с особыми условиями использования территории

Публичный сервитут устанавливается в целях строительства газопровода к нежилому зданию (производственному) по адресу: Новгородская область, г. Великий Новгород, ул. Московская, д.31 КН 53:23:7302301:775

(наименование объекта, местоположение границ которого описано (далее - объект))

Раздел 1

Сведения об объекте

№ п/п	Характеристики объекта	Описание характеристик
1	2	3
1	Местоположение объекта	173020, Новгородская область, г.о Великий Новгород, город Великий Новгород
2	Площадь объекта +/- величина погрешности определения площади (Р +/- Дельта Р)	383 +/- 7 м ²
3	Иные характеристики объекта	1. Иные идентифицирующие сведения: Публичный сервитут устанавливается для осуществления деятельности акционерного общества "Газпром газораспределение Великий Новгород" на части земельного участка с кадастровым номером 53:23:0000000:16189, 53:23:0000000:16733, 53:23:7302301:748, 53:23:7302301:747 и 53:23:7302301:775 в целях строительства и эксплуатации газопровода среднего давления к нежилому зданию (производственному) по адресу: Новгородская область, г. Великий Новгород, ул. Московская, д.31, на земельном участке с кадастровым номером 53:23:7302301:775. Владелец публичного сервитута Акционерное общество "Газпром газораспределение Великий Новгород" (ИНН 5321039753, ОГРН 1025300780812) почтовый адрес: 173015, Великий Новгород, улица Загородная, дом 2, корпус 2; эл. адрес AntonovaEA@oblgas.natm.ru 2. Цель установления публичного сервитута: Иное 3. Срок публичного сервитута: 49 лет 4. Описание иной цели: строительства, реконструкции, эксплуатации, капитального ремонта линейного объекта системы газоснабжения

Раздел 2

Сведения о местоположении границ объекта

1. Система координат МСК-53

2. Сведения о характерных точках границ объекта


Обозначение характерных точек границ	Координаты, м		Метод определения координат характерной точки	Средняя квадратическая погрешность положения характерной точки (Mt), м	Описание обозначения точки на местности (при наличии)
	X	Y			
1	2	3	4	5	6
1	578497.03	2181483.51	Аналитический метод	0.1	Закрепление отсутствует
2	578552.43	2181485.47	Аналитический метод	0.1	Закрепление отсутствует
3	578550.78	2181511.69	Аналитический метод	0.1	Закрепление отсутствует
4	578545.79	2181511.38	Аналитический метод	0.1	Закрепление отсутствует
5	578547.12	2181490.29	Аналитический метод	0.1	Закрепление отсутствует
6	578496.85	2181488.51	Аналитический метод	0.1	Закрепление отсутствует
1	578497.03	2181483.51	Аналитический метод	0.1	Закрепление отсутствует

3. Сведения о характерных точках части (частей) границы объекта

Обозначение характерных точек части границы	Координаты, м		Метод определения координат характерной точки	Средняя квадратическая погрешность положения характерной точки (Mt), м	Описание обозначения точки на местности (при наличии)
	X	Y			
1	2	3	4	5	6
-	-	-	-	-	-

Раздел 3

Сведения о местоположении измененных (уточненных) границ объекта

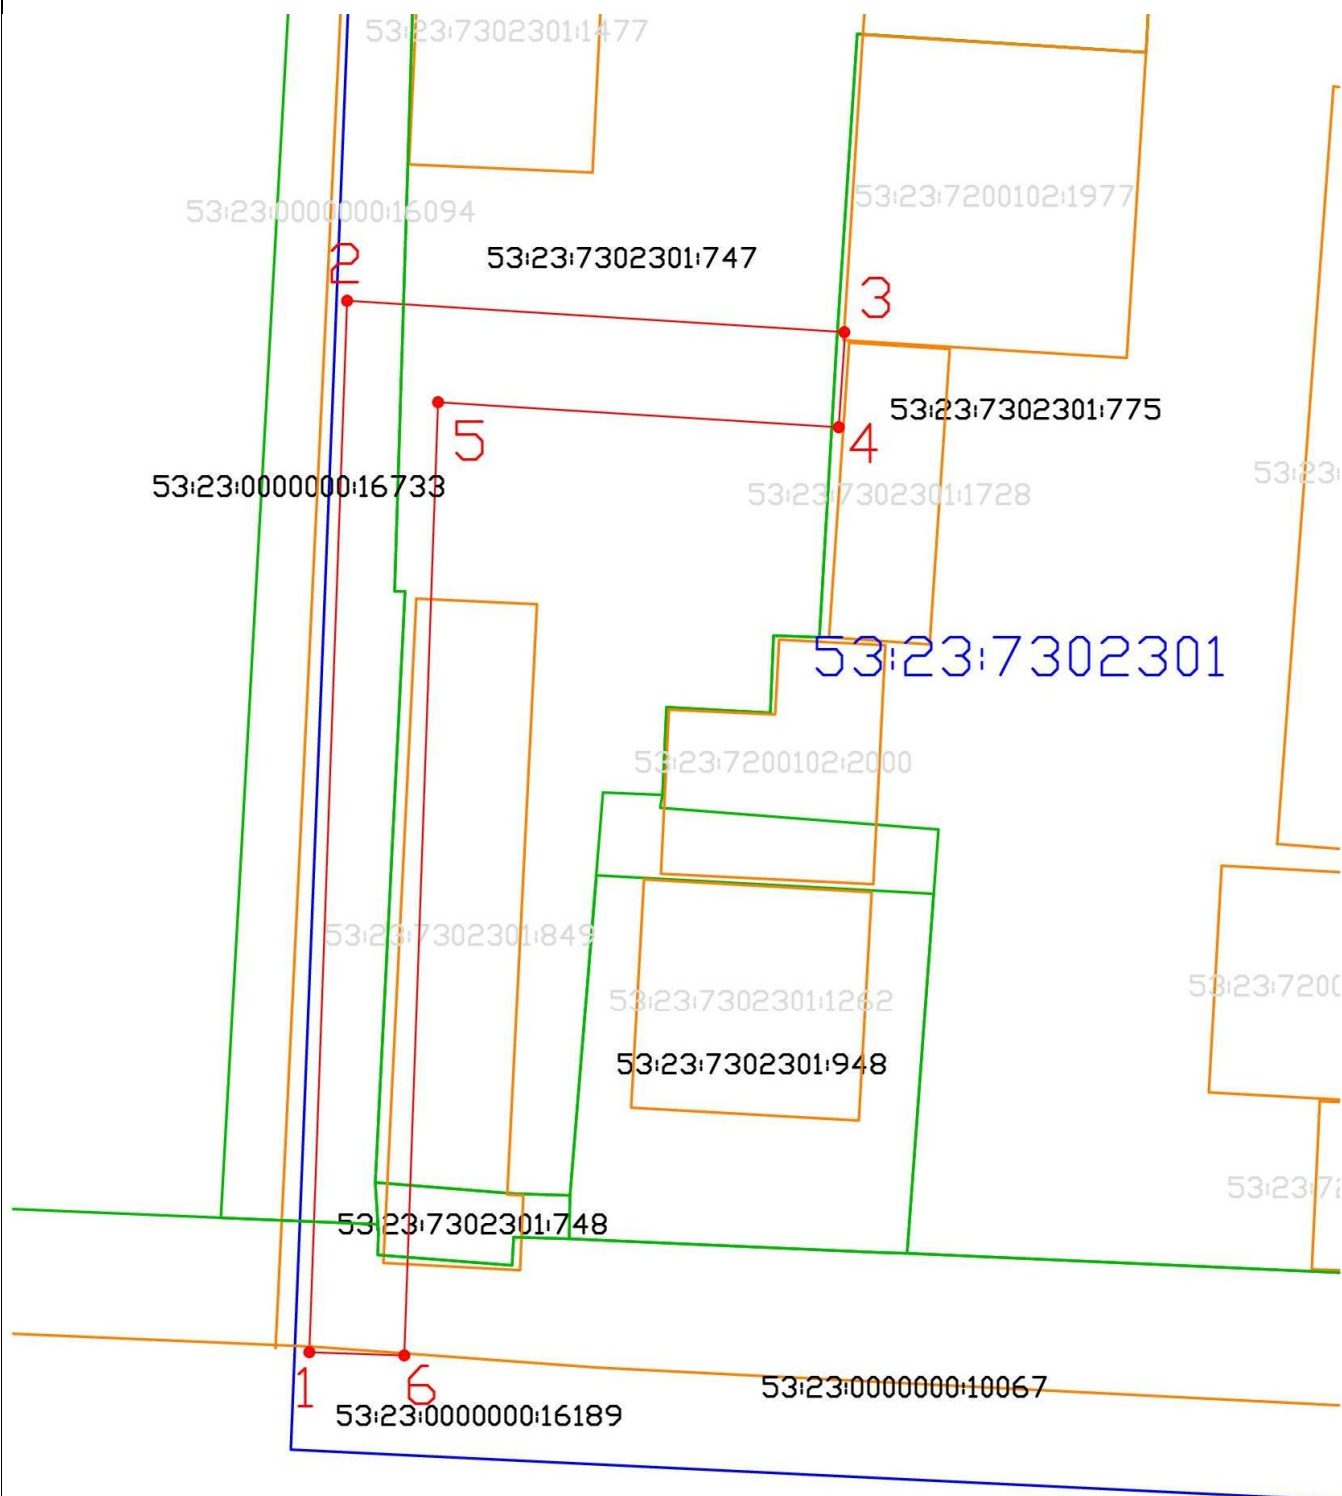

Масштаб 1:500

Условные обозначения:

- - граница публичного сервитута
- - граница земельного участка, сведения о которой содержатся в ЕГРН
- - граница ОКС, сведения о которой содержатся в ЕГРН
- 53:23:7302301 - номер кадастрового квартала
- 53:23:7302301:748 - обозначение земельного участка и ОКС, включенного в ЕГРН
- 1 - обозначение характерной точки границы земельного участка, полученной при проведении кадастровых работ
- - граница кадастрового квартала